



CALCADA

260

+20

+10


00

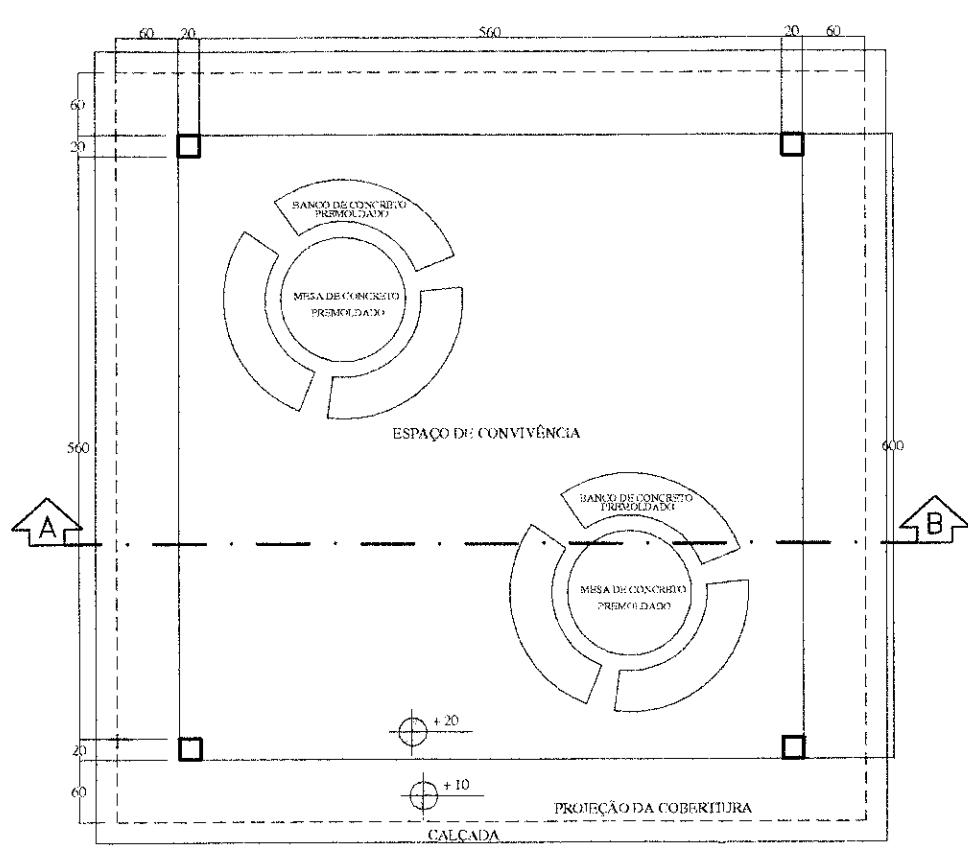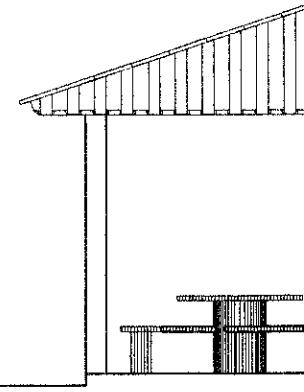CORTE AB
ESCALA - 1:50PLANTA BAIXA
ESCALA - 1:50


PREFEITURA MUNICIPAL

END. OBRA:	PRAÇA PRETO MEDEIROS, CHACAS
AUTOR DO PROJETO:	JOSÉ RIBEIRO DA
RESP.:	PAULO CESAR

EDUCATIONAL PRODUCT

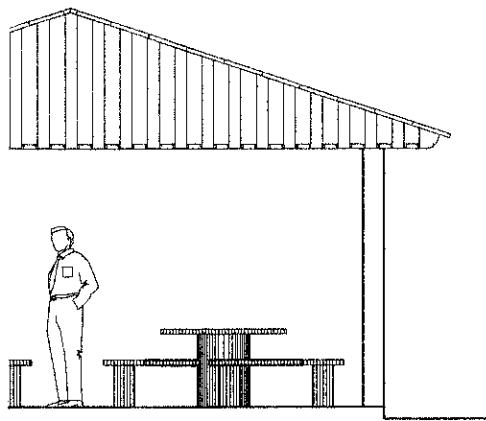

FACHADA PRINCIPAL
ESCALA - 1: 50

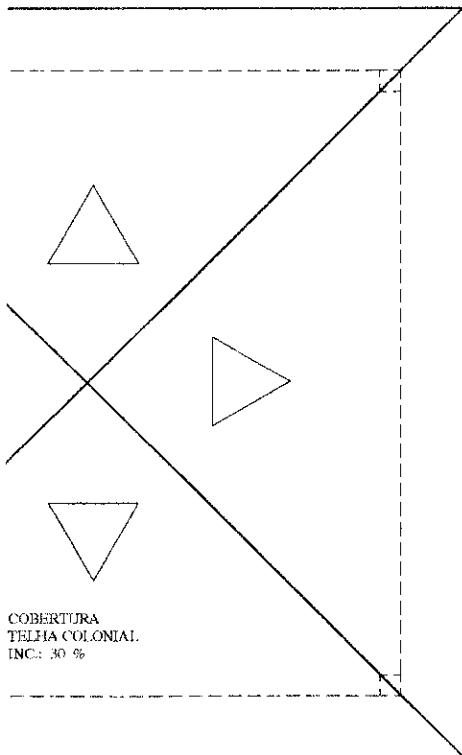

COBERTURA
TELHA COLONIAL
INC: 30 %


OBERTURA
ESCALA - 1: 50

VICIPAL DE UNAI
MINAS GERAIS

COLINA UNAI - MG.

A FILHO

FEREIRA

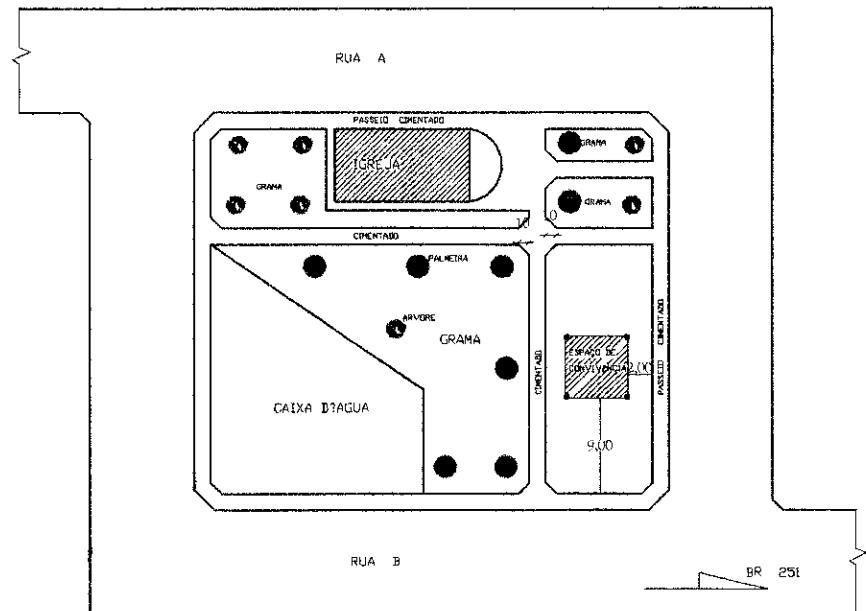

LOCAÇÃO E SITUAÇÃO
ESCALA - 1: 500

ESPECIFICAÇÕES BÁSICAS:

COBERTURA: TELHA CERAMICA TIPO COLONIAL SOBRE ESTRUTURA DE MADEIRA.
PISO: CIMENTADO DESMADRILADO.



PROJETO:	ARQUITETÔNICO	PRANCHA:	UNICA
FINALIDADE:	ESPAÇO DE CONVIVÊNCIA		
ENDEREÇO:	PRAÇA PRETO MEDEIROS CHACARAS COLINA UNAI - MG	ÁREA DO TERRENO:	XXXX
END. SECRETARIA	PRAÇA JK, CENTRO	ÁREA TOTAL DE CONSTRUÇÃO	
DATA:	OUTUBRO/2018	DESENHO:	JOSÉ RIBEIRO