


Prefeitura de Una / Cópia Autêntica e Autuada
 Nº de Páginas 04
 Fls. 01
 Visto 21



ÁREA VERDE - 01 PERMIS. DE USO	623,29 M ²
ÁREA VERDE - 02 REMANESCENTE	358,62 M ²
ÁREA VERDE - 03 A DESAFETAR	124,09 M ²
TOTAL DAS ÁREAS	1.106,00 M ²

CROQUIS.

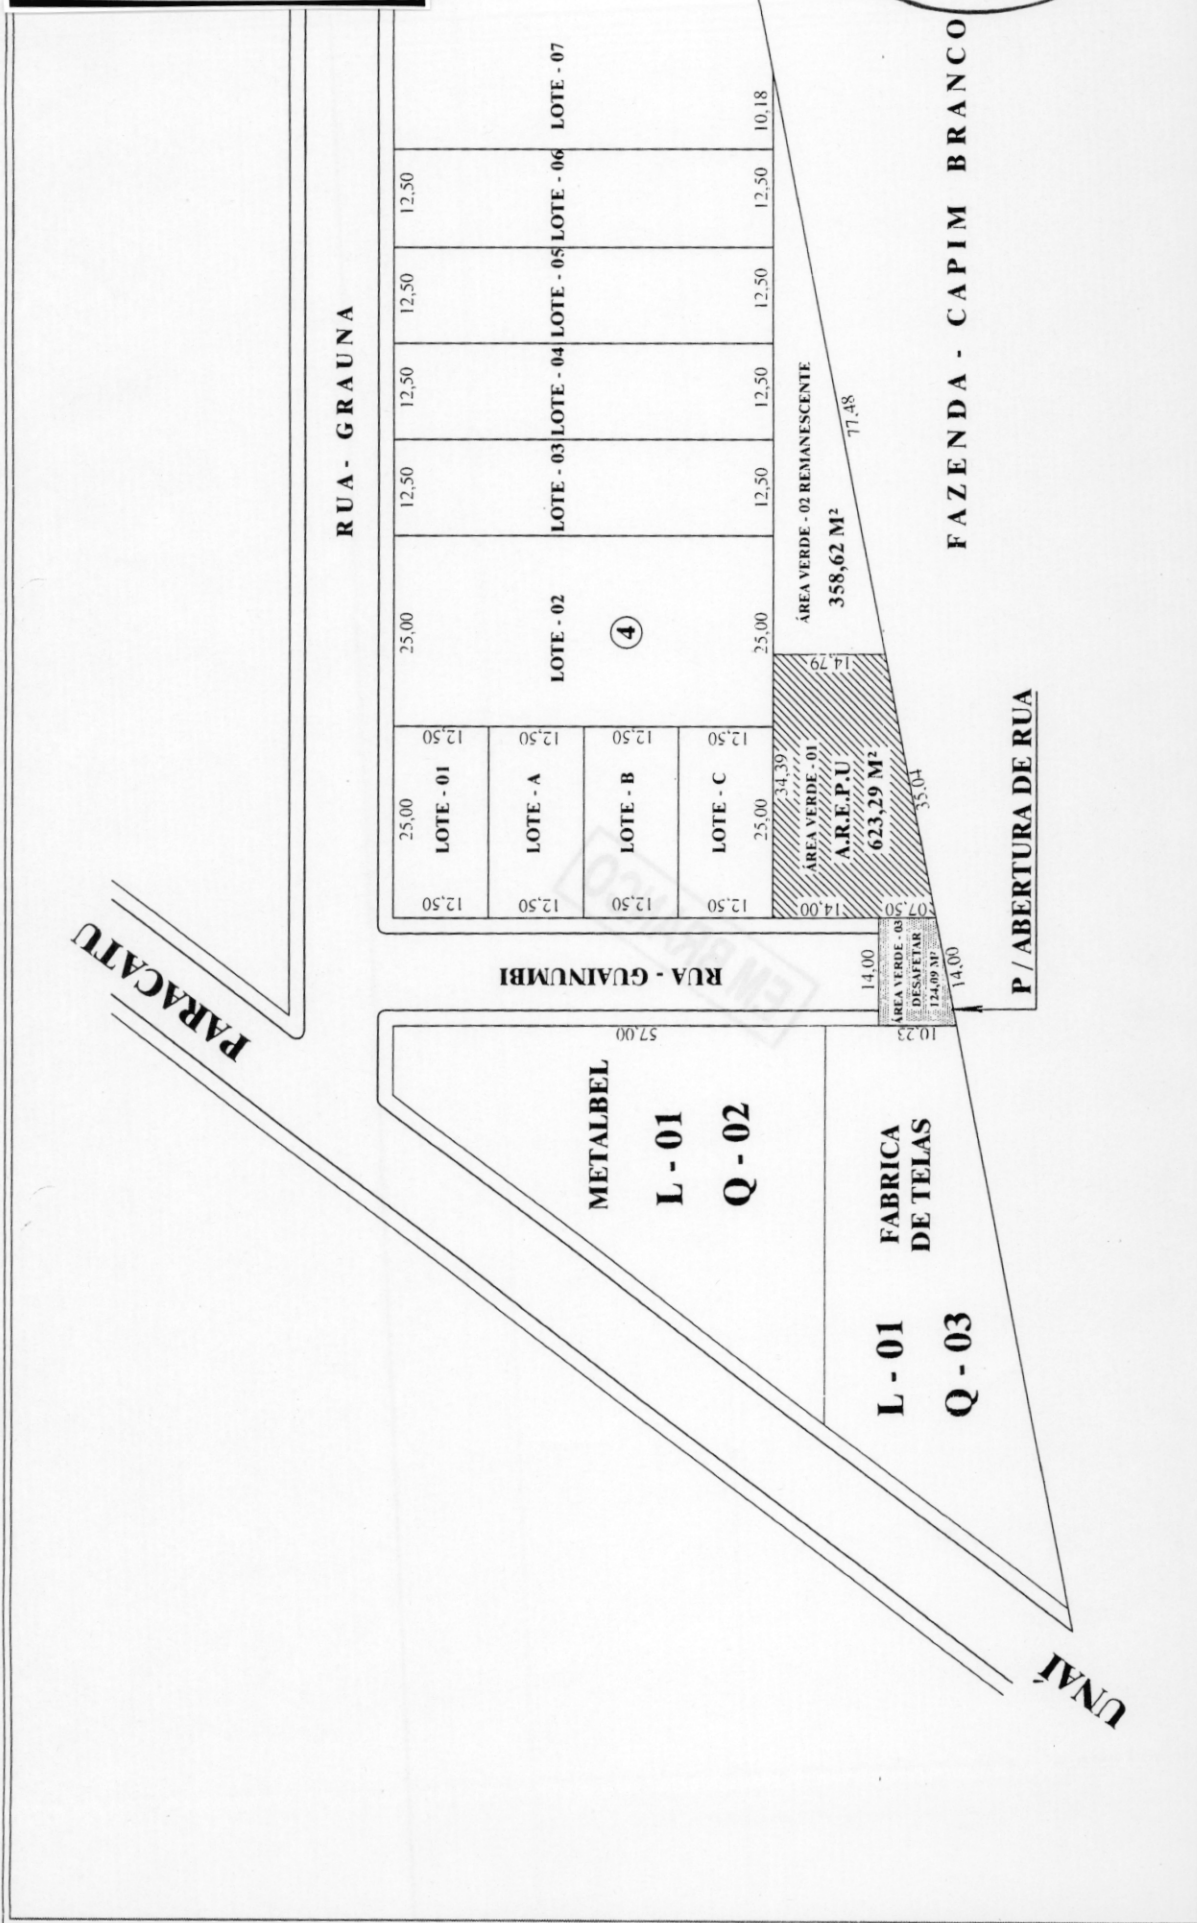

WILMAR DA COSTA
RUA - DJALMA TORRES 375 - TL 3676 2366

LEVANTAMENTO DE ÁREA PÚBLICA PARA PERMISSÃO DE USO e DESAFETIZAÇÃO

REQUERENTE ASSOCIAÇÃO DOS REVENDEDORES DE PNEUS DE UNAÍ

ÁREA VERDE - 01 QUADRA 04 - BAIRRO KAMAYURÁ


ENDEREÇO	RUA - GUAINUMBI UNAI / MG.
-----------------	----------------------------

ESCALA	1:500	DATA MED.	15/03/2011
---------------	-------	------------------	------------

ÁREA TOTAL	1.106,00 M ²	CIDADE
------------	-------------------------	--------

WILMAR DA COSTA

MEMORIAL DESCRITIVO

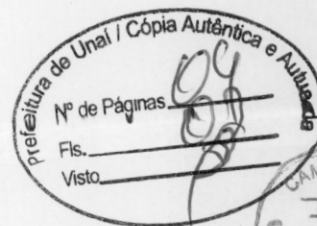

REFERÊNCIA - LEVANTAMENTO TOPOGRÁFICO, PARTE DA ÁREA VERDE - 01 PARA FINS DE PERMISSÃO DE USO.

REQUERENTE - AREPU - ASSOCIAÇÃO DOS REVENDEDORES DE PNEUS DE UNAÍ / MG.

PROPRIEDADE - ÁREA - VERDE - 01.

ENDEREÇO - RUA - GUAINUMBI S/N QUADRA - 04 BAIRRO KAMAYURA UNAÍ / MG

DIMENSÕES E CONFRONTAÇÕES, PARTE DA ÁREA VERDE - 01

FRENTE - Confronta-se em dois seguimentos de retas medindo 14,00 metros com a RUA - GUAINUMBI, mais 07,50 com a lateral direita da parte da ÁREA - 01 denominada ÁREA - VERDE - 03 a ser DESAFETADA para prolongamento de vias públicas.

FUNDO - 14,79 M / Confrontando-se com a ÁREA VERDE - 02 (REMANESCENTE)

LAT.ESQ - 35,04 M / Confrontando-se com a FAZ. CAPIM BRANCO.


LAT. DIR - 34,39 M / Confrontando-se, 25,00 metros com o LOTE - C , mais 09,39 metros com o LOTE - 02 .

ÁREA TOTAL = 623,29 M²

Estes dados são a expressão da verdade, para que produza os efeitos legais firmo o presente documento.

UNAÍ - MG 18 de Março de 2011

RES.TÉC:

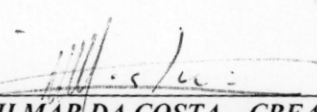
WILMAR DA COSTA - CREA - 3316 / MG.



PARACATU

RUA - GRAUNA

RUA - GUAINUMBI

FAZENDA - CAPIM BRANCO

P / ABERTURA DE RUA

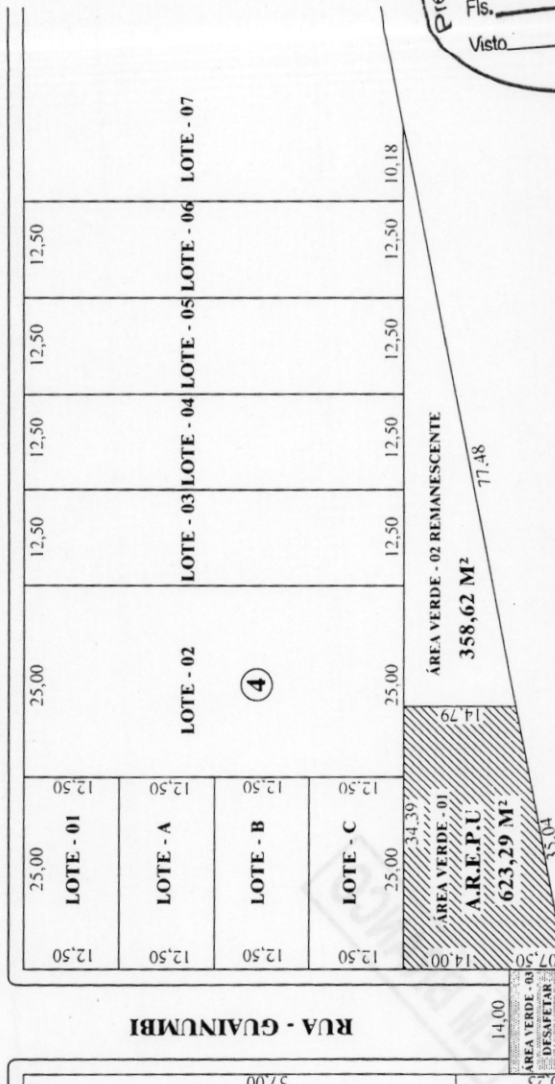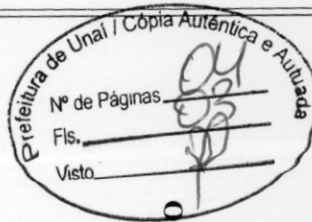

METALBEL

L - 01

Q - 02

FABRICA
DE TELAS

L - 01

Q - 03

OBS.

ÁREA VERDE - 01 PERMIS. DE USO	623,29 M²
ÁREA VERDE - 02 REMANESCENTE	358,62 M²
ÁREA VERDE - 03 A DESAFETAR	124,09 M²
TOTAL DAS ÁREAS	1.106,00 M²

CROQUIS.



WILMAR DA COSTA
RUA - DIALMA TORRES 375 - TL. 3676 2365

LEVANTAMENTO DE ÁREA PÚBLICA PARA PERMISSÃO DE USO e DESAFETACÃO

REQUERENTE ASSOCIAÇÃO DOS REVENDEDORES DE PNEUS DE UNAI

ÁREA VERDE - 01 QUADRA 04 BAIRRO KAMAYURÁ

ENDEREÇO RUA - GUAINUMBI UNAI / MG.

ESCALA 1:500 DATA MED. 15/03/2011

ÁREA TOTAL 1.106,00 M² CIDADE UNAI - M/G

WILMAR DA COSTA

AGRICULTOR - CREA - 3316 M/G

MEMORIAL DESCRITIVO



REFERÊNCIA - LEVANTAMENTO TOPOGRÁFICO, PARTE DA ÁREA VERDE - 01
DENOMINADA (*Área Verde - 03 a desafetar*) PARA ABERTURA DE FUTURAS VIAS PÚBLICAS.

REQUERENTE - PREFEITURA MUNICIPAL DE UNAÍ / MG.

PROPRIEDADE - ÁREA - VERDE - 03.

ENDEREÇO - RUA - GUAINUMBI S/N BAIRRO KAMAYURA.

DIMENSÕES E CONFRONTAÇÕES DA ÁREA VERDE - 03

FRENTE - 14,00 M / Confrontando - se com a RUA - GUAINUMBI.

FUNDO - 14,00 M / Confrontando - se com a FAZENDA CAPIM BRANCO.


LAT.ESQ - 10,23 M / Confrontando - se com o LOTE - 01 da quadra - 03.

LAT. DIR - 07,50 M / Confrontando-se com a ÁREA - 01 (A.R.E.P.U).

ÁREA TOTAL = 124,09 M²

*Estes dados são a expressão da verdade, para que produza os efeitos legais
firmo o presente documento.*

UNAÍ - MG 16 de Março de 2011

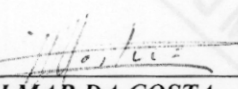RES.TEC: 

WILMAR DA COSTA - CREA - 3316 / MG.