


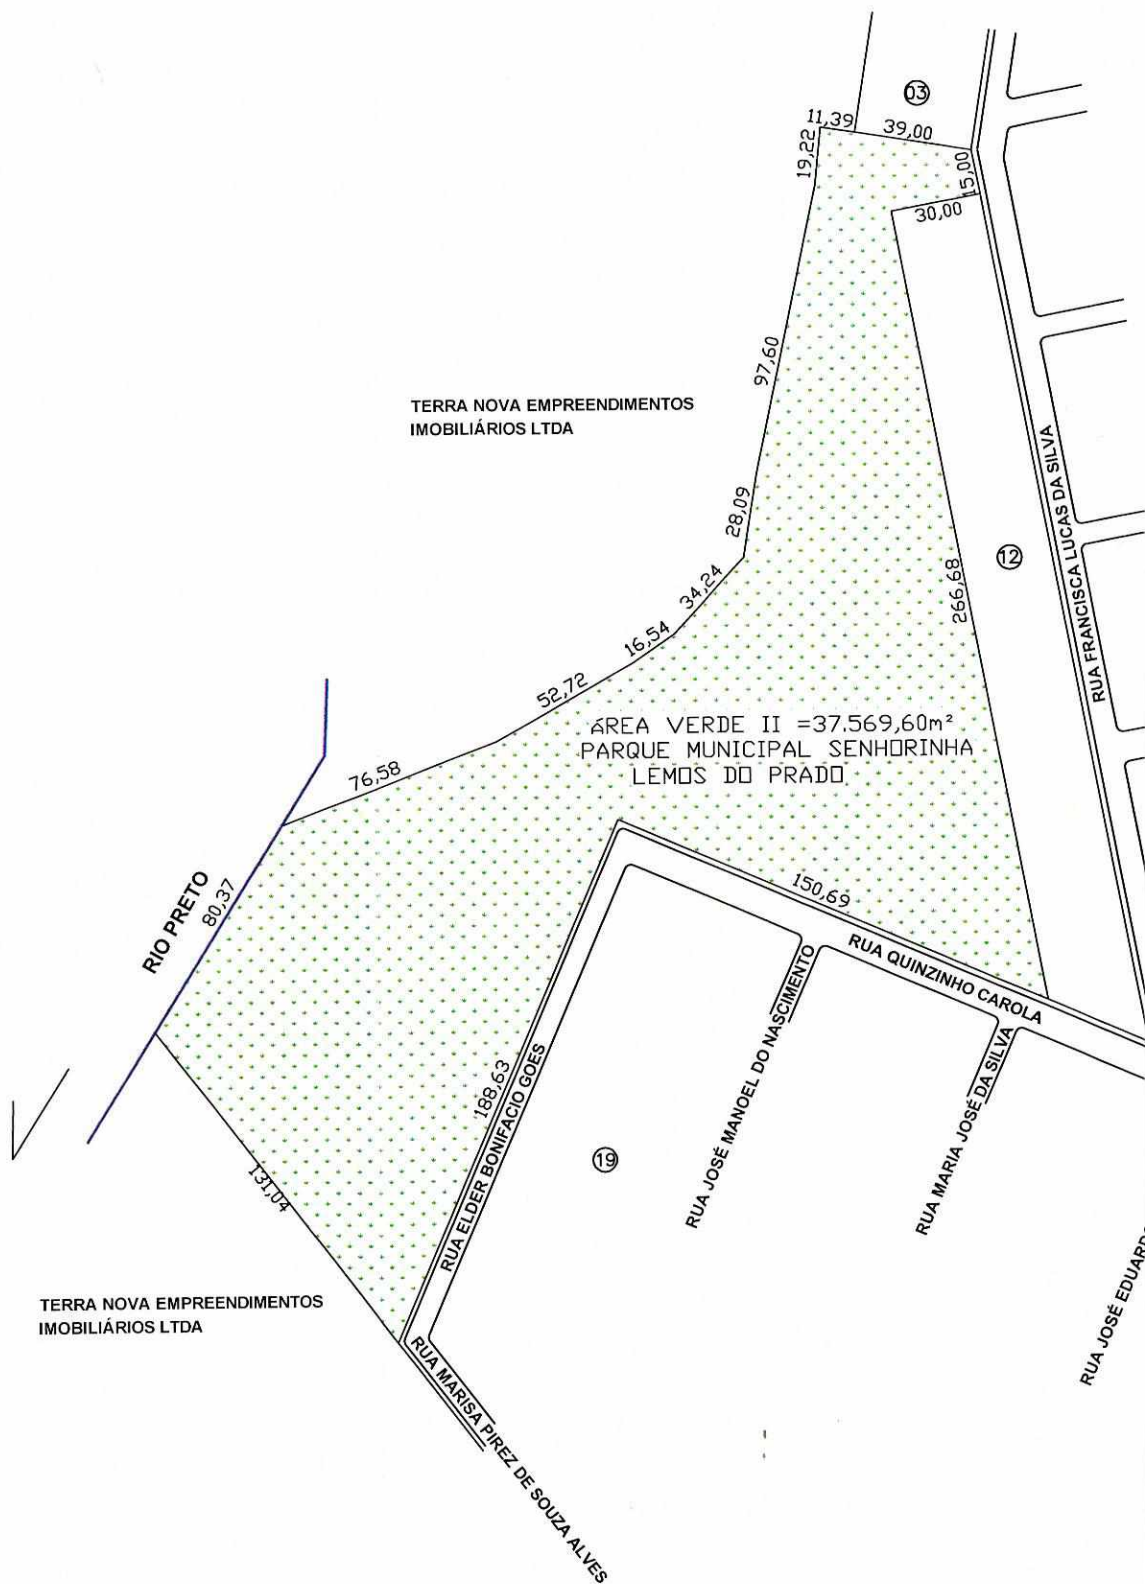



Parte integrante do
Parecer n.º 115/2011
Unai, 24/8/2011
Relator

PREFEITURA MUNICIPAL DE UNAI
ESTADO DE MINAS GERAIS
PROCESSO Nº 14058 DATA 13/09/2011
APROVADO

☒ LOTEAMENTO ☐ DESMEMBRAMENTO
☐ MEMBRAMENTO ☐ DOCUMENTAÇÃO DE
ÁREA PÚBLICA

POR ESTAR DE ACORDO COM A LEI VIGENTE
UNAI-MG 10/04/2012

Paulo César Gonçalves Ferreira
ASSINATURA
Divisão de Urbanismo

CAU 16.250-7

Prefeitura Municipal de Unai - MG



SERTEC ENGENHARIA E AEROLEVANTAMENTOS LTDA – EPP.

RUA ALBA GONZAGA 108 – TELEFONE: (038) 3676.3788 – UNAI – MG.
DECISÃO ANAC: 18/2017 – PORTARIA MINISTÉRIO DA DEFESA: 1.980/SECMA/MD
CNPJ: 09.201.956/000126 – CREA: 40.691-MG

LOTEAMENTO URBANO

BAIRRO TERRA NOVA – PARQUE MUNICIPAL SENHORINHA LEMOS DO PRADO

REQUERENTE:
TERRA NOVA EMPREENDIMENTOS IMOBILIÁRIOS LTDA

RESP. TÉCNICO:

Eng. Agrim. José L. M. Caldeira
ENG. AGRIM. JOSÉ L. M. CALDEIRA – CREA/MG 89080/D

DATA:

FEVEREIRO/2012

ESCALA:

1:2.500

DESENHO:

CRISTIANO

TOPÓGRAFO:

MARCOS