



Prefeitura Municipal de Unaí - MG
Estado de Minas Gerais



PROCESSO Nº 09658/2018

Emenda Parlamentar
EXECUÇÃO DIRETA

Abertura:
30/05/2018

ENCAMINHAMENTO (FAZ)

Protocolo

Solicitante: CAMARA MUNICIPAL DE UNAI

Código: CGC/CPF: 19783570000123 RG:

Endereço: JOSÉ LUIZ ADJUTO, 117, CENTRO, 38.610-000, UNAI - MG

Telefone: 6761477 E-mail:

Órgão: DIVISÃO DE PROTOCOLO E COMUNICAÇÃO

OFÍCIO Nº 11516SC - REF A INDICAÇÕES DE REMANEJAMENTO DE EMENDAS - OBJETO DO GASTO - REF A CONSTRUÇÃO DE PRAÇA NO ESPAÇO PÚBLICO NA RUA PARIS DO BAIRRO RIVIERA PARK

MARCELO BRUNO FARFES
DIVISÃO DE PROTOCOLO E COMUNICAÇÃO

MOVIMENTAÇÃO DO PROCESSO

DESTINO	DATA	DESTINO	DATA
01 Segov	30.05.18	13	
02 SETAP	04.06.18	14	
03 CETP	28.6.2018	15	
04 SEGOV	31-10-18	16	
05		17	
06 Exercício: 2018		18	
07		19	
08		20	
09		21	
10		22	
11		23	



CÂMARA MUNICIPAL DE UNAI-MG



Ofício n.º 115/GSC

Unai (MG), 29 de maio de 2018.

Senhor Prefeito,

Nos termos do parágrafo 7º do artigo 215-A da Resolução n.º 195, de 25 de novembro de 1992, encaminho a Indicação n.º 1 do Remanejamento da Emenda n.º 35 à Lei Orçamentária de 2018, decorrente do impedimento técnico verificado por esse Poder na execução da aludida emenda, conforme Mensagem Executiva de n.º 36/2018, aprovada pelo Plenário desta Casa no dia 28 de maio do corrente.

Destaco que a referida indicação alterou tanto as programações de gasto quanto a forma de execução da emenda.

Assim sendo, necessário se faz encaminhamento de projeto de lei por esse Poder acerca da reprogramação de dotações, bem como de alteração da Lei nº 3.128, de 11 de dezembro de 2017, que “autoriza a destinação de recursos públicos para o setor privado, por intermédio do Plano de Distribuição Prévia de Auxílios, Subvenções Sociais e Contribuições – PDPASC -, e dá outras providências”, com a finalidade de suprimir do plano de distribuição de recursos a entidade anteriormente beneficiada pela emenda em referência.

Atenciosamente,

VEREADOR OLÍMPIO ANTUNES
Presidente

Segue anexo

A Sua Excelência o Senhor
Prefeito José Gomes Branquinho
Unai – Minas Gerais



CÂMARA MUNICIPAL DE UNAI - MG

INDICAÇÃO N.º 1 DO REMANEJAMENTO DA EMENDA N.º 35 À LEI ORÇAMENTÁRIA ANUAL DE 2018 (LEI N.º 3.130, DE 21/12/2017), RELACIONADA À MENSAGEM N.º 36/2018

Acréscimo / Inclusão	Órgão(s)	Unidade(s)	Subunidade(s)	Função(ões)	Subfunção(ões)	Programa(s)	Ação(ões)	Classificação(ões) Econômica	Valor(es)	F (S)
Total	02	12	02	15	451	2650	1111	4.4.90.51.00	20.000,00	1000
Cancelamento Compensatório	Órgão(s)	Unidade(s)	Subunidade(s)	Função(ões)	Subfunção(ões)	Programa(s)	Ação(ões)	Classificação(ões) Econômica	Valor(es)	F (S)
Total	02	11	01	27	122	2750	0018	4.4.50.42.00	20.000,00	1249
Objeto do Gasto	Construção de praça no espaço público localizado nesta cidade de Unai (MG), na Rua Paris, do Bairro Riviera Park.									
Justificativa	Trata-se de remanejamento dos recursos da Emenda n.º 35 à Lei Orçamentária de 2018 (Lei n.º 3.130, de 21/12/2017), tendo em vista o chefe do Poder Executivo ter constatado impedimento insuperável na sua execução, nos termos da Mensagem n.º 36/2018. A presente indicação visa destinar recursos para construção de praça no espaço público localizado nesta cidade de Unai (MG), na Rua Paris, do Bairro Riviera Park. Neste caso, será necessário encaminhamento de projeto de lei por parte do Poder Executivo remanejando dotações, visto que houve alteração na programação orçamentária.									

Unai (MG), 22 de maio de 2018.


VEREADOR ALINO COELHO
PSDB

CÂMARA MUNICIPAL DE UNAI - MG
AUTENTICAÇÃO
Conferido com o Original do Documento
Assinado por Vereador Alino Coelho
Câmara Municipal de Unai - MG





SECRETARIA MUNICIPAL DA FAZENDA E PLANEJAMENTO
(SEFAP)

Secretaria Adjunta (Sead/Sefap)



Comunicação Interna n.º 226/2018/Sead-Sefap
Natureza Especial | Circular

Unaí, 28 de junho de 2018.

Senhora Controladora:

Informo que os dados referentes às alterações orçamentárias pleiteadas pelo Poder Legislativo já foram extraídos dos autos do presente processo e que a Secretaria Adjunta à Secretaria Municipal da Fazenda e Planejamento (Sead/Sefap) providenciará, dentro do prazo previsto em lei, **a elaboração e envio dos Projetos de Lei que tratam especificamente da reprogramação orçamentária à Câmara Municipal de Unaí.**

Tendo em vista que **o ajuste do orçamento não representa óbice à execução das emendas impositivas**, e considerando a determinação do Secretário Municipal de Governo, senhor Waldir Wilson Novais Pinto Filho, a presente documentação está sendo encaminhada à Controladoria Interna e de Transparência Pública (CITP) para conhecimento e registro, bem como para a posterior distribuição entre as secretarias municipais.

Por fim, ressalto que, em algum momento, a atualização do **Plano de Distribuição Prévia de Auxílios, Subvenções Sociais e Contribuições (PDPASC)** de 2018 deverá ser solicitada ao setor competente. Nesse caso, resta saber, todavia, se a alteração do referido documento através de Projeto de Lei é mais plausível antes ou após a verificação de viabilidade de repasse dos recursos ao setor privado.

Atenciosamente,

DANILO BIJOS CRISPIM.

Economista

Corecon MG 6715

Matrícula 10.007-8

À Senhora
Lílian Cunha Rissi Matusita
Controladora Interna e de Transparência Pública
Controladoria Interna e de Transparência Pública (CITP)
Secretaria Municipal de Governo



MUNICÍPIO DE UNAÍ
Controladoria Interna e de Transparência Pública



PROCESSO Nº: 09658/2018 de 30 de maio de 2018

ASSUNTO: Emendas Parlamentares - Remanejamento – **EXECUÇÃO DIRETA**

OBJETO: Construção de praça na Rua Paris – Bairro Riviera Park


Beneficiário(a): comunidade do bairro

Trata-se de **Remanejamento de EMENDA PARLAMENTAR à Lei Orçamentária Anual - LOA 2018** constantes da Lei Municipal nº 3.130, de 21 de dezembro de 2017 e da Lei Municipal nº 3.128, de 11 de dezembro de 2017, e em conformidade com os termos do parágrafo 7º do artigo 215-A da Resolução nº 195, de 25 de novembro de 1992.

Em relação à existência de crédito orçamentário para a execução do objeto acima identificado, foi informado as fls 04 que a Secretaria Adjunta à Secretaria Municipal da Fazenda e Planejamento (Sead/Sefap) providenciará “a elaboração e envio dos Projetos de Lei que tratam especificamente da reprogramação orçamentária à Câmara Municipal de Unaí”.

Dessa forma, encaminhamos os autos à **Secretaria Municipal de Obras, Infraestrutura, Trânsito e Serviços Urbanos - SEMOIT**, responsável pela EXECUÇÃO DO OBJETO, para análise, acompanhamento e demais providências, incluindo a fiscalização da execução do objeto.


Unaí/MG., 10 de setembro de 2018.

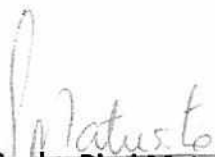
— **Lilian Cunha Rissi Matusita**
Controladora Interna e de Transparência Pública



6
1

PRODUCED BY AN AUTODESK EDUCATIONAL PRODUCT

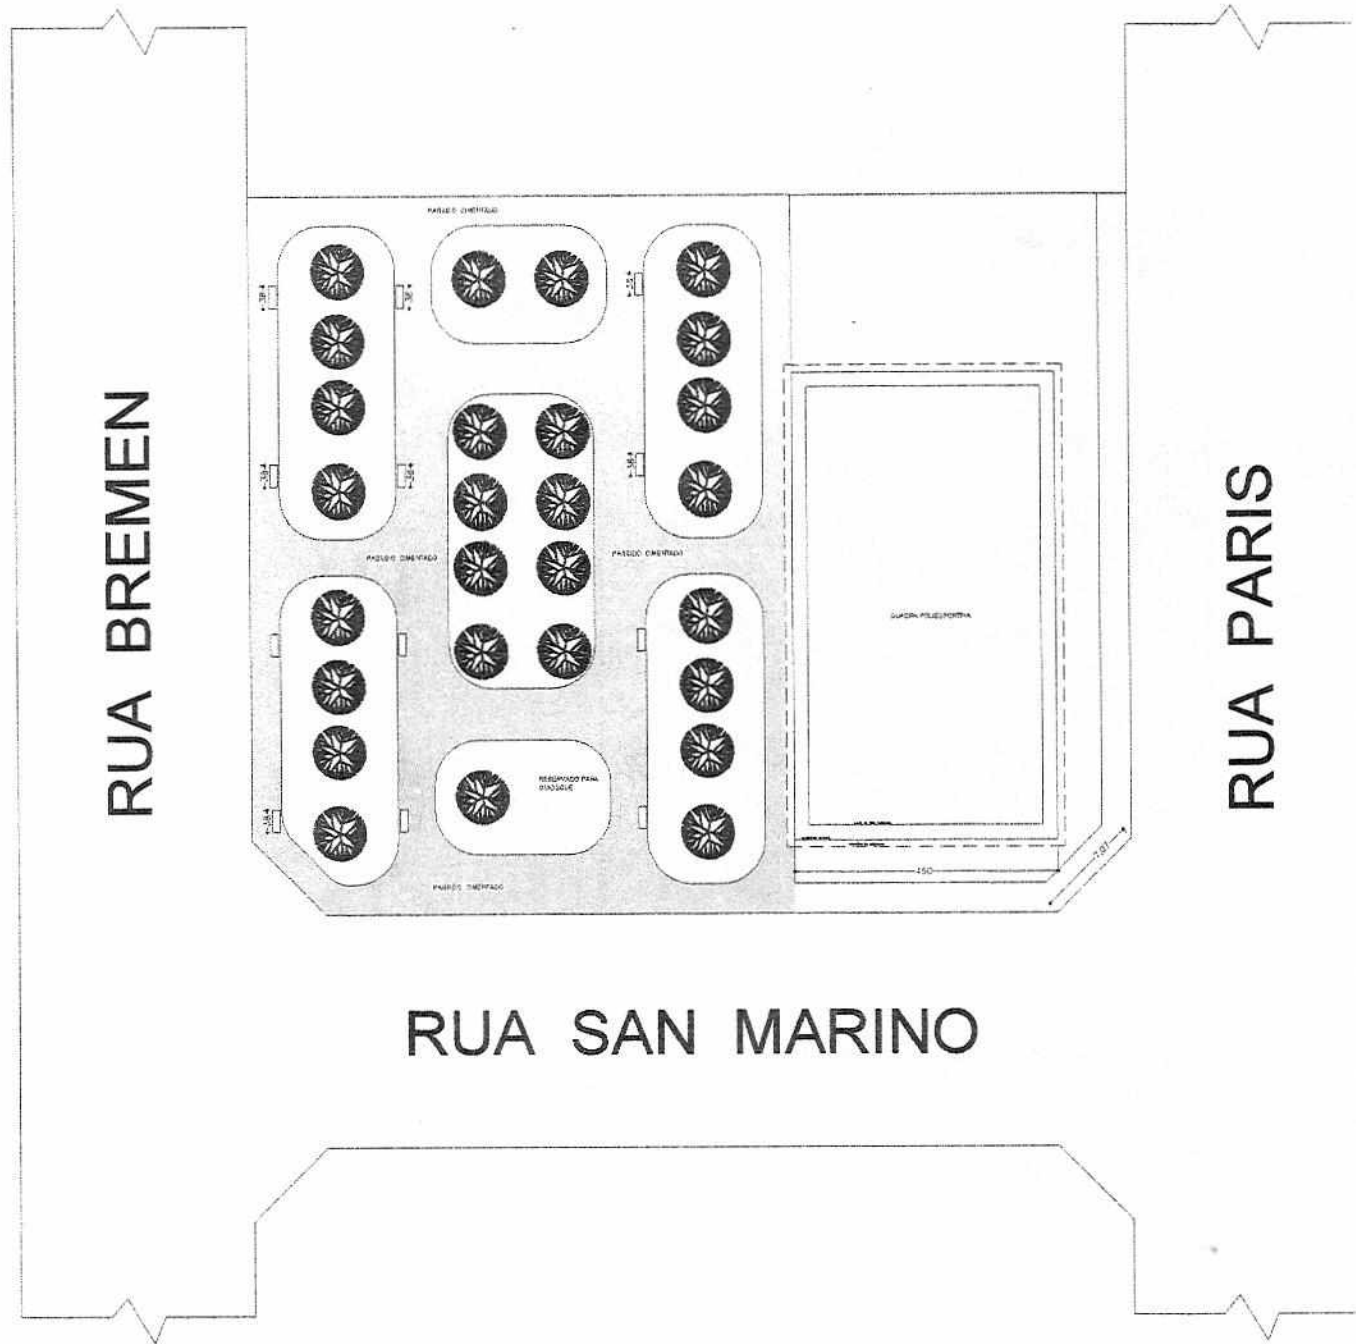

PLANTA BAIXA
ESCALA : 1:200

PREFEITURA MUNICIPAL DE UNAÍ
MINAS GERAIS

END. OBRA: RUA SAN MARINO COM RUA PARIS, RIVERA PARK - UNAÍ - MG.

AUTOR DO PROJETO:

EDUCATIONAL PRODUCT



RUA SAN MARINO



FRANCHIA: UNICA


ÁREA DO TERRENO:	1.813,00 m ²
ÁREA CIMENTADO:	826,00 m.
ÁREA DE GRAMA:	987,00 m ²
ÁRVORES:	27 UNIDADES

DATA:	JULHO/2018	DESENHO:	JOSE RIBEIRO
-------	------------	----------	--------------



PRODUCED BY AN AUTODESK EDUCATIONAL PRODUCT

RUA BREMEN

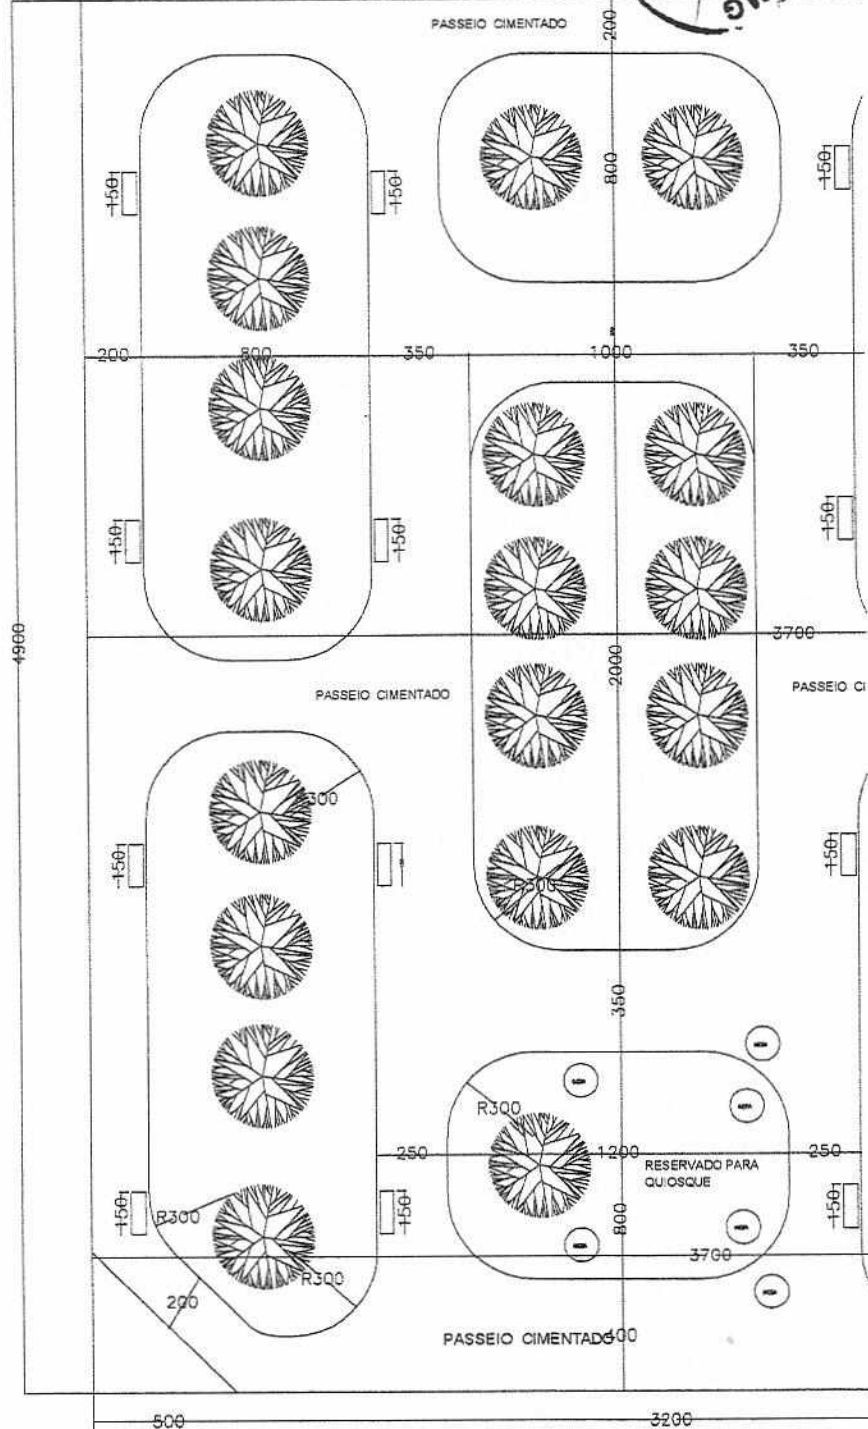


PLANTA BAIXA
ESCALA : 1:200

RU

PREFEITURA MUNICIPAL DE UNAÍ
MINAS GERAIS

END. OBRA: RUA SAN MARINO COM RUA PARIS, RIVIERA PARK - UNAÍ - MG.

AUTOR DO PROJETO:

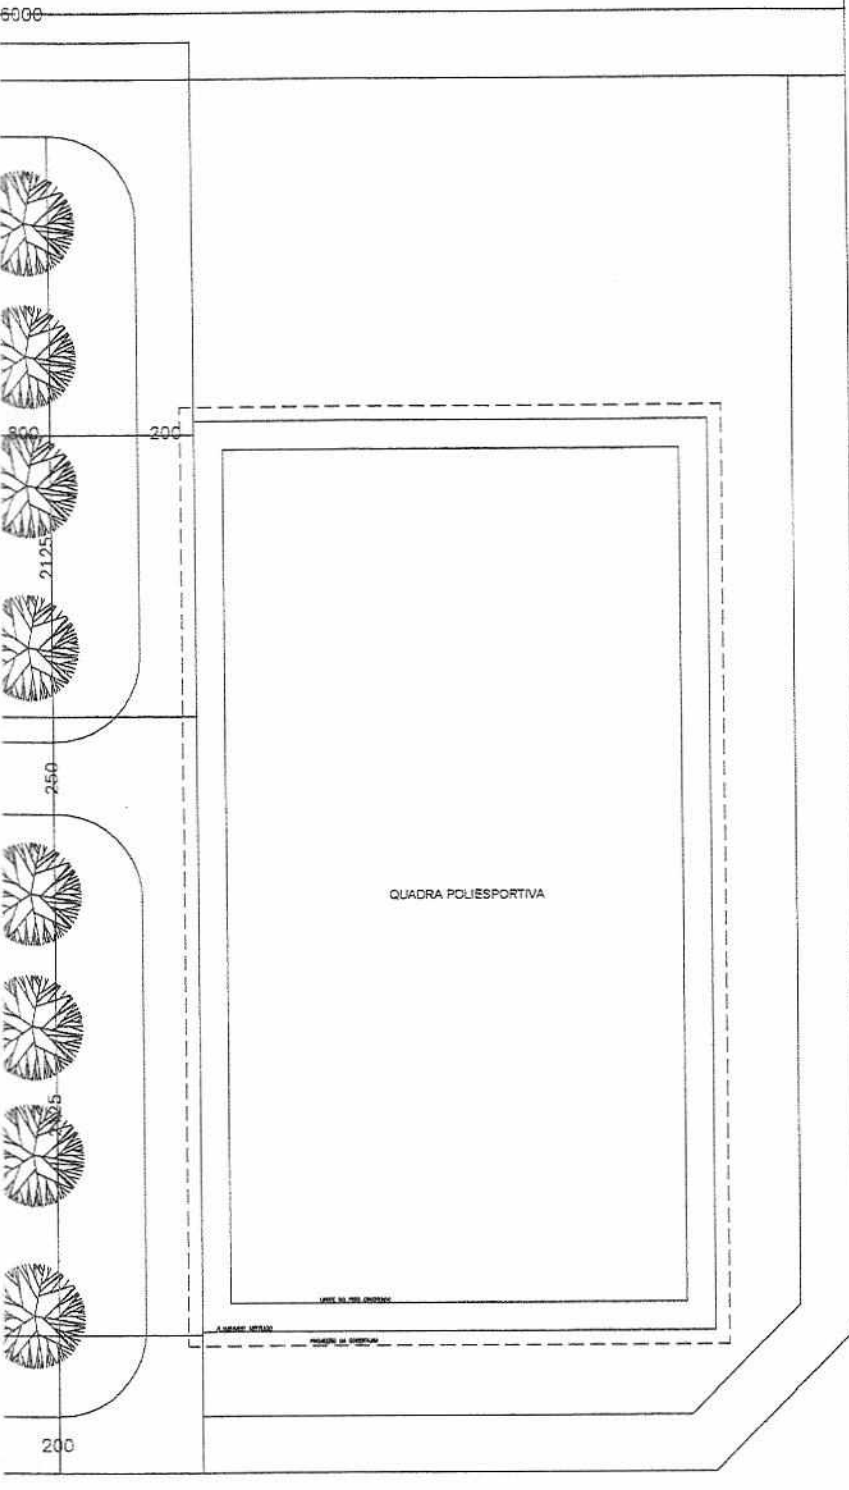


RUA PARIS

A SAN MARINO

SS. PROPRIETÁRIO:
ASS. AUTOR DO PROJETO:



PROJETO:	ARQUITETÔNICO	PRANCHA:	UNICA
FINALIDADE:	PRAÇA RIVIERA PARK		
CONTÉM:	LOCALIZAÇÃO E SITUAÇÃO		
END. SECRETARIA	PRAÇA JK S/N	ÁREA DO TERRENO:	1.813,00 m2
DATA:	JULHO/2018	ÁREA CIMENTADO:	826,00 m2
DESENHO:	JOSE RIBEIRO	ÁREA DE GRAMA:	987,00 m2
		ÁRVORES:	27 UNIDADES

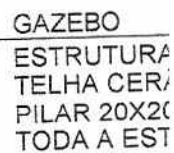



QUADRA POLIESPORTIVA

RUA PARIS

JRA EM MADEIRA
C. 30%
DEIRA FIXADO EM BASE DE ALVENARIA DE 15CM
MADEIRA DE LEI E TRATADA



PROJETO:	ARQUITETÔNICO	PRIMARIA:	2/2
FINALIDADE:	PRACA RIVIERA PARK		
CONTEÚDO:	LOCALIZAÇÃO E SITUAÇÃO	ÁREA DO TERRENO:	1.813,00 m²
END. SECRETARIA:	PRACA JK SN	ÁREA CIMENTADA:	872,16 m²
DATA:	JULHO/2018	DESENHO:	JOSE RIBEIRO



PREFEITURA MUNICIPAL DE UNAI-PLANILHA ORÇAMENTÁRIA

Município: UNAI-MG	Data: 17/10/2018	BDI=25%
Proprietário: PREFEITURA MUNICIPAL DE UNAI		
Objeto / Programa: EMENDA IMPOSITIVA		
Endereço: PRAÇA RIVIERA - BAIRRO RIVIERA PARK		

ITEM	DISCRIMINAÇÃO	UNIDADE	QUANT.	PREÇOS (R\$)	
				UNITÁRIO	TOTAL
1	SERVIÇOS INICIAIS				
1.1	Locação convencional de obra	m2	1.812,00	0,71	1.286,52
1.2	Limpeza manual do terreno com raspagem superficial	m2	1.812,00	3,07	5.562,84
	TOTAL DO ITEM 01				6.849,36
2	TRABALHO EM TERRA				
2.1	Escavação manual de valas até 80cm	m3	0,99	58,03	57,40
2.2	Apiloamento de terra c/soquete de 30 kg	m2	4,20	3,81	16,00
	TOTAL DO ITEM 02				73,40
3	FUNDAÇÃO, INFRA ESTRUTURA				
3.1	Concreto Fck=20,0 Mpa, preparo mecânico	m3	0,60	245,16	147,10
3.2	Lançamento manual de concreto em fundação	m3	0,60	84,10	50,46
	TOTAL DO ITEM 03				197,56
4	PILARES PARA COBERTURA				
4.1	Pilares em madeira de lei (sem odor), serrada e tratada 20x20cm - h=3,6m	pç	4,00	295,00	1.180,00
	TOTAL DO ITEM 04				1.180,00
5	PAVIMENTAÇÃO				
5.1	Execução de piso de concreto com concreto moldado, feito em obra, acabamento convencional, espessura 8 cm, armado	m2	872,16	62,02	54.091,36
	TOTAL DO ITEM 05				54.091,36
6	COBERTURA				
6.1	Trama de madeira composta por ripas, caibros e terças para telhados de mais que 2 águas para telha cerâmica, incluso transporte vertical	m2	42,25	62,96	2.660,06
6.2	Telhamento com telha cerâmica capa-canal, tipo colonial, com mais de 2 águas, incluso transporte vertical	m2	42,25	35,66	1.506,64
6.3	Cumeeira para telha cerâmica emboçada com argamassa traço 1:2:9 (cimento, cal e areia), para telhados com mais de 2 águas, incluso transporte vertical	m	20,40	20,46	417,38
	TOTAL DO ITEM 06				4.584,08
7	MESAS E BANCOS PREMOLDADOS				
7.1	Conjunto de Mesa DN1200mm, com 03 bancos meia lua, premoldados	cj	2,00	450,00	900,00
	TOTAL DO ITEM 07				900,00
	Preços SINAPI/Ago2018				
	VALOR TOTAL DA OBRA				67.875,76
	CUSTO DA OBRA COM BDI				84.844,70

Unai 17 de outubro de 2018

Eng^a Civil: Maria de Fátima Cotrim de Sá
CREA-MG: 55.479/D



Referente: Processo Nº 9658/2018

Assunto: Emenda Parlamentar – Execução Direta

Requerente: CÂMARA MUNICIPAL DE UNAI

Data: 31/10/2018

A

SEGOV

Senhor Secretário

Encaminhamos os autos, para informar a impossibilidade da execução do objeto devido o valor do orçamento não ser compatível com o valor da obra, ocorrendo com isso, impedimento técnico. Visto o preço para execução do passeio ser bem maior que o valor da emenda.

Atenciosamente


DURVAL MENDONÇA

Secretário Municipal de Obras, Infraestrutura
Trânsito e Serviços Urbanos



PREFEITURA DE UNAÍ
ESTADO DE MINAS GERAIS




Processo nº 09658/2018

À AMALEGIS,

para que dê ciência à Câmara Municipal sobre o impedimento técnico.

Unaí, 1º de Novembro de 2018.


José Gomes Branquinho
Prefeito Municipal