



Moacir Alves da Silva Coelho nasceu no dia 30/12/1952, em Morada Nova de Minas, filho de Maria Cândida e José Alves da Silva Coelho e teve 6 irmãos.

Em 1956, com 4 anos de idade, mudou-se para Unaí-MG, junto a sua família e foi morar na zona rural, onde ajudava seus pais nos afazeres domésticos e atividades rurais. Atingindo a idade escolar veio para a cidade morar com seus irmãos e iniciar seus estudos.

Em janeiro de 1971 com 18 anos mudou-se para Brasília, em busca de seus sonhos de vida. Durante este tempo em Brasília, como balconista, trabalhou em 3 farmácias e além do trabalho continuou seus estudos, concluindo o Ensino Médio.

Retornou para Unaí em 1975. Em 1976 fundou uma loja de armários e confecções ampliada em calçados, sob o nome de **PARAÍSO DAS MODAS** que foi sucesso. Em 25/12/1976 casou-se com sua primeira e única namorada Joana D'arc Ferreira e desse matrimônio nasceram 3 filhos, Leonardo, Ana Flávia e Ana Amélia.

Em pouco tempo sua loja cresceu e mudou de endereço, passando a situar na Avenida Governador Valadares, nº 1038. A **PARAÍSO DAS MODAS** se tornou referência no segmento de calçados na cidade, apostando no novo e tendências na moda feminina. Uma loja com os mais clássicos e sofisticados modelos, garantindo conforto e beleza para qualquer estação, conquistando toda clientela unaiense.

Como católico ao longo de sua vida participou de:

- encontros de jovens em Cristo,
- encontros de casais, e
- movimento de cursinhos de cristandade (Decolores).

Tomou posse como sócio efetivo no **Rotary Club de Unaí** assumindo posteriormente o cargo de tesoureiro do então presidente José Gomes Branquinho na gestão 85/86.

Como um empresário bem sucedido em Unaí, foi idealizador/cofundador da **Associação Comercial e Industrial de Unaí – ACIU**, hoje denominada **Associação Comercial e Empresarial de Unaí – ACE**, e assumiu o cargo de tesoureiro nas diretorias das gestões de 86/87, 88/89, 89/90.

No dia 16/03/1991, em meio a uma viagem a Anápolis, sofreu um acidente provocando sua morte e de sua amada esposa Joana D'arc, de sua filha Ana Amélia e de sua irmã Maria dos Reis. Deixou um legado para seus filhos Leonardo e Ana Flávia que sobreviveram ao acidente.

**Moacir Alves da Silva Coelho** foi um empresário de sucesso, contribuiu com a sociedade, rotariano querido, membro da ACIU, participou da história de Unaí com muito



trabalho e entusiasmo. Partiu, mas deixou caminhos abertos salpicados de amor, carinho e muita saudade. Unaí perdeu um grande homem, honesto, íntegro, caridoso, humilde e trabalhador, que se faz presente por suas boas memórias.

CARTÓRIO MANOEL RIBAS



JUSTIÇA DO DISTRITO FEDERAL

1.º OFÍCIO DE REGISTRO CIVIL E CASAMENTO

SCS - Ed. Anhanguera - Loja 04 - Telefone: 224-4026 - Brasília - Distrito Federal

LIVRO C -42-  
FOLHAS 187v  
TERMO 29374  
EM 17/3/91

Marcelo Caetano Ribas  
OFICIAL TITULAR

CERTIDÃO DE ÓBITO

CERTIFICO que sob os números e na data acima foi registrado o óbito de // MOACIR ALVES DA SILVA COELHO // - - - - -

falecido(a) (16) de março de 19 91 às 18:10' horas, no Hospital de Base, nesta Capital. - - -

do sexo masculino - de cor branca - profissão comerciante - - natural de Morada Nova de Minas-MG - - -

domiciliado(a) e residente Rua Francisco Rodrigues da Silva, Rua Francisco Rodrigues da Silva, casa-s/nº, em Unaí-MG com trinta e oito anos -

(38) - - - de idade, estado civil casado - - - filho(a) de José Alves da Silva Coelho, e Maria Candida de Jesus. - - -

xxxxxxxxxx x  
xxxxxxxxxxxxxx

Foi declarante Anael Gregório. - -

O óbito atestado p/Dr. Edwilson Jorge da Silva Costa-CRM-DF-nº3543. - -

que deu como causa de morte TRAUMATISMO CRANEO-ENCEFALICO, E TORÁCICO, COLISÃO DE VEÍCULOS. - - - - -

Foi declarado para sepultamento o Cemitério da Cidade de Unaí-Estado de Minas Gerais. OBS: O extinto era casado com a senhora: Joana D'Arc Ferreira da Silva.-Deixou três(3)filhos, a saber: Ana Flávia Ferreira e Silva, - Ana Amélia Ferreira e Silva, e Leonardo Ferreira e Silva.-Deixou bens a inventariar.-Não deixou testamento conhecido.-Era Eleitor na cidade de Unaí-MG.-NADA MAIS. - - - - -

xxxxxx

x

x

x

x

x

x

x

x

x

x

x

xxx 1hg

Brasília, 17 de

março -

de 19 91

o extral.



# PREFEITURA MUNICIPAL DE UNAÍ

ESTADO DE MINAS GERAIS

Praça JK s/n – Centro – CEP: 38610-000 – Fone: 38 3677 9610 – CNPJ: 18.125.161/0001-77

## C E R T I D Ã O

O Departamento de Cadastro Imobiliário da Secretaria de Fazenda da Prefeitura Municipal de Unaí-MG atendendo a pedido de pessoa interessada.

C E R T I F I C A, para os devidos fins, que, verificando os arquivos deste departamento, constatou-se que área do terreno com 1.097,18 (hum mil e noventa e sete metros e dezoito centímetros quadrados) com frente para a Av. Santos Dumont com 17,50 metros e cinqüenta centímetros, pela Av. Transamazônica, na lateral direita com 55,00 (cinquenta e cinco metros) e pela Av. Frei Anselmo 15,35 (quinze metro e trinta e cinco centímetros) e tendo a lateral esquerda e Ginásio Poliesportivo Michaelson Mendes Polastrine, Bairro Divineia onde podemos observar a construção de uma praça que ate a presente data esta sem denominação própria, Município de Unai, nesta cidade, não possui denominação própria até a presente data.

Por ser verdade e para que produza os devidos efeitos, vai datada e assinada.

Unaí-MG, 18 de abril de 2020

Geraldo Magela Torres  
Matrícula nº 0193-7  
Cadastro Imobiliário



S. CROCE




WILMAR DA COSTA  
RUA DIVINA TORRES 256 - TEL. 255-2266

**LEVANTAMENTO TOPOGRÁFICO DE ÁREAS URBANAS**


LEVANTAMENTO TOPOGRÁFICO DE ÁREAS URBANAS PAR					
PROPRIETÁRIA	PREFEITURA MUNICIPAL DE UNÁI				
LOTE	QUADRA	BAIRRO	DIVINÉIA		
ENDERECO	AV. TRANSAMAZONICA UNÁI / MG				
ESCALA	1:500	<b>DATA MED.</b>	17/02/2009		
ÁREA TOTAL	1.097.18 M <sup>2</sup>	<b>CIDADE</b>	UNÁI - MG		

10

A circular stamp with the text "CÂMARA DOS DEPUTADOS" around the perimeter and "PARANÁ" at the bottom. In the center, it has the number "6" above "MG".

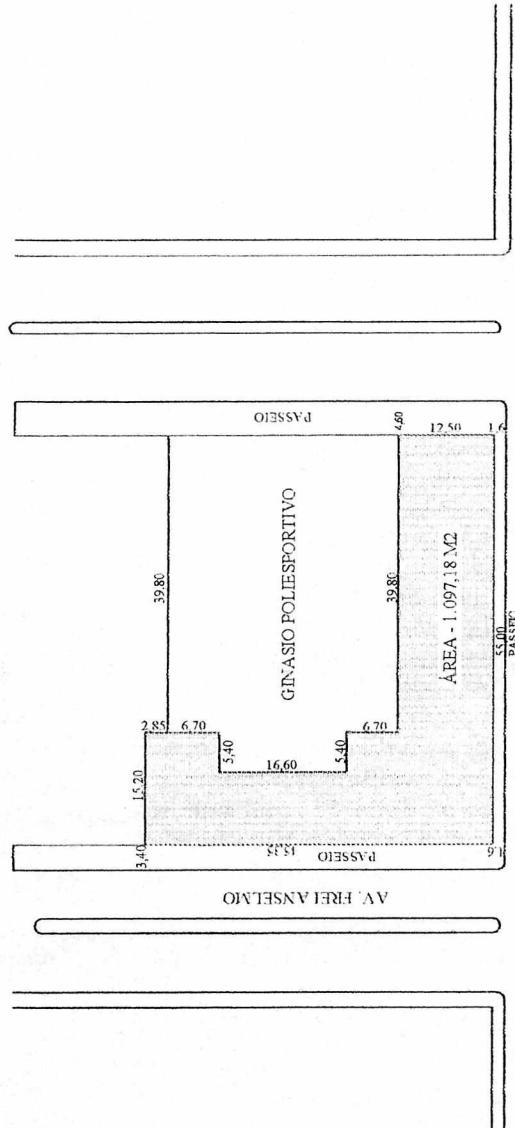

AV. FREI ANSELMO

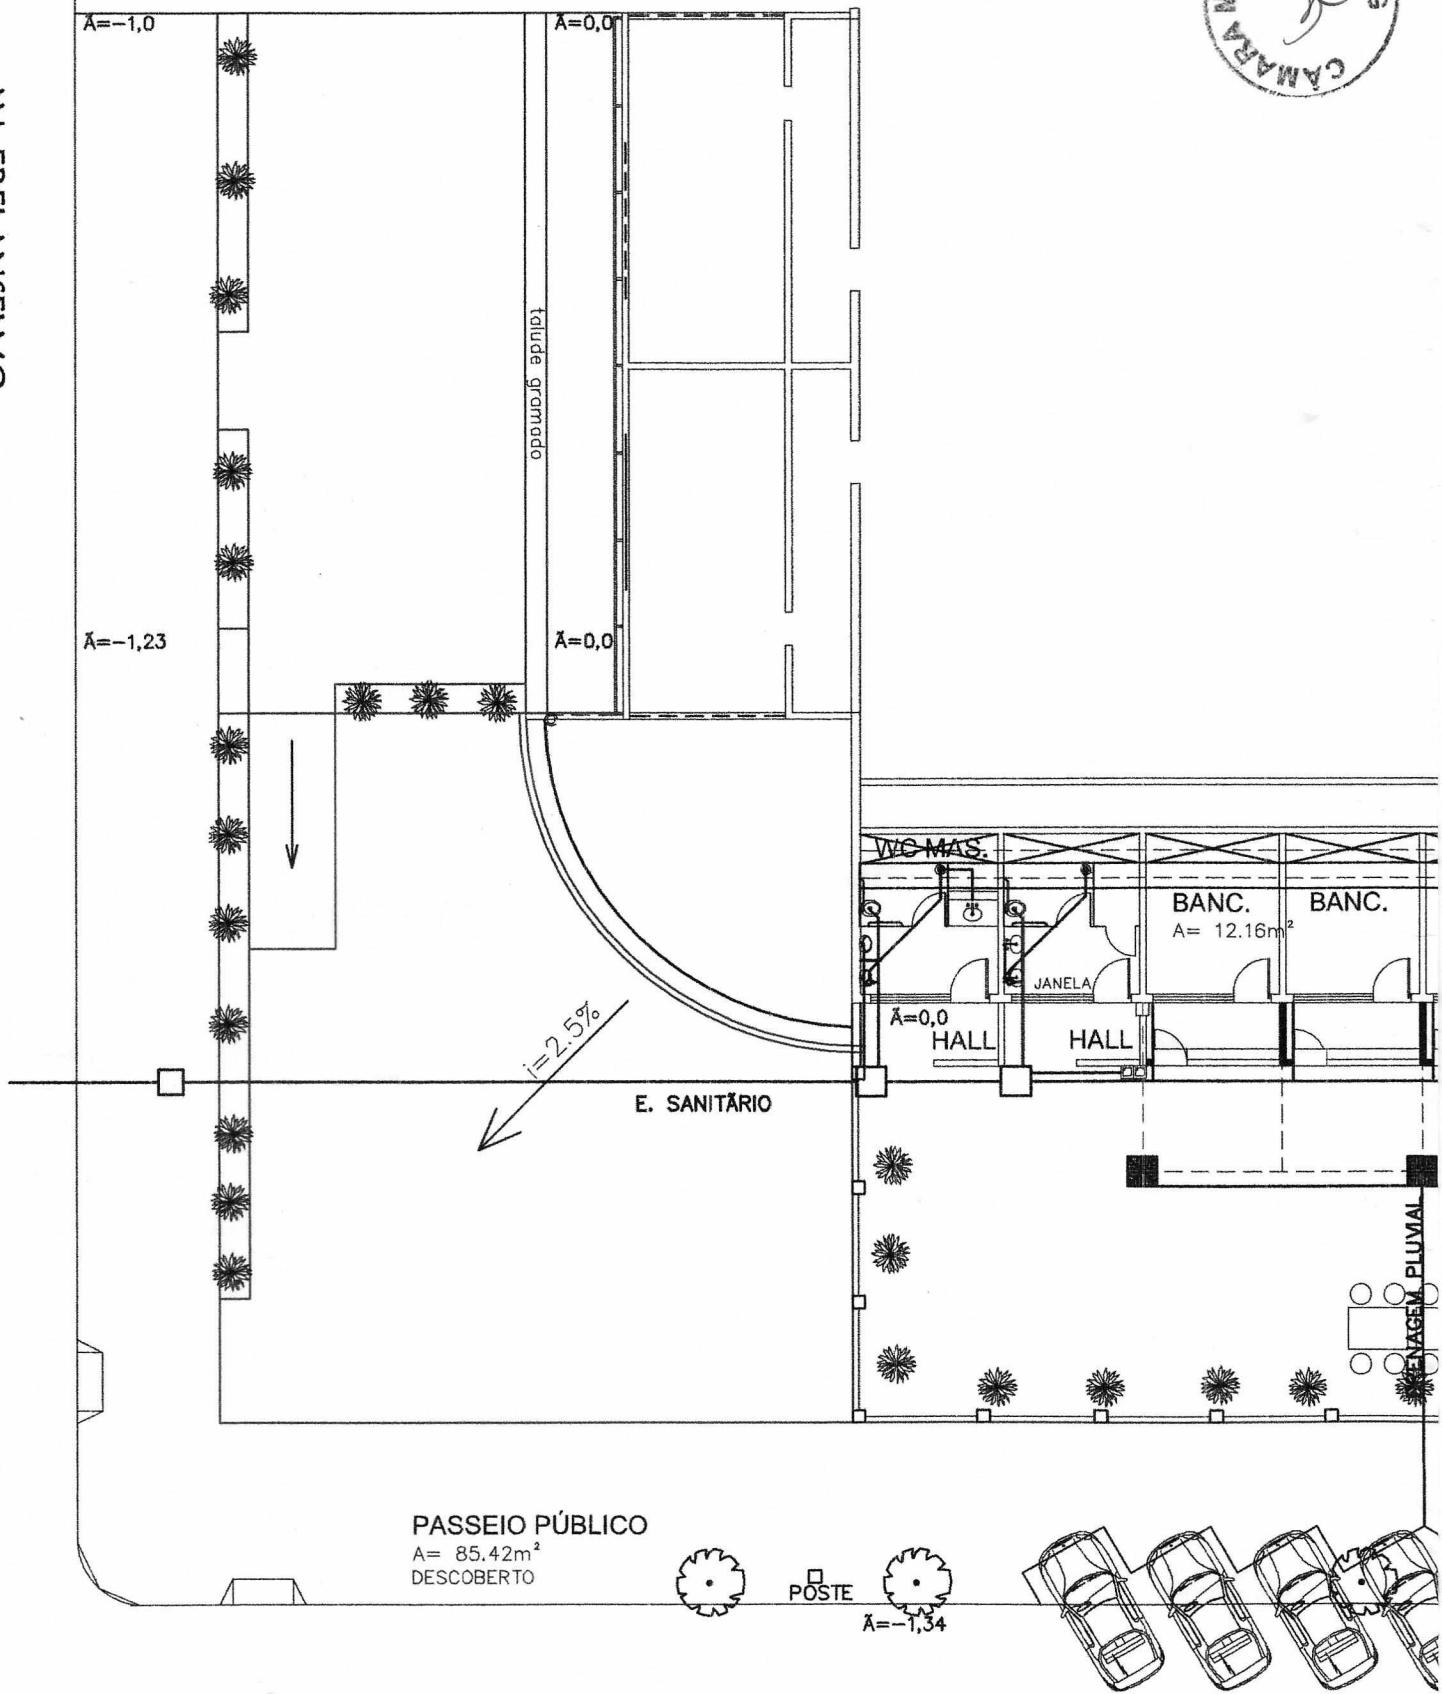


AV. SANTOS DUMONT

GINÁSIO POLASTRINI

A= 1320 m<sup>2</sup>

Cerâmica

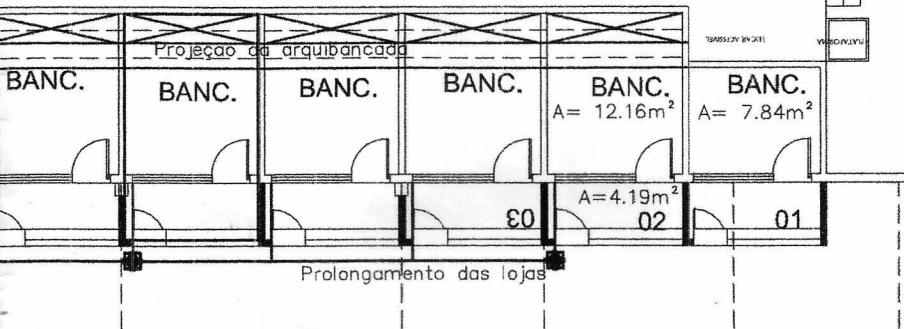

PRAÇA DE ALIMENTAÇÃO


PISO DECORADO  
PÓRTICO

DRENAGEM PLUVIAL

PASSEIO PÚBLICO

A= 85.42m<sup>2</sup>  
DESCOBERTO

SAAE

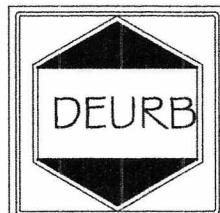

PROJETO:	ARQUITETÔNICO	PRANCHA:	3/4
FINALIDADE:	.....		
PROPRIETÁRIO:	PREFEITURA MUNICIPAL DE UNAI - MG	ÁREA DO TERRENO:	
END. SECRETARIA:	.....	ÁREA DE CONSTRUÇÃO:	
DATA:	JULHO/2019	ESC: 1/175	