

PODER JUDICIÁRIO - TJMG
CORREGEDORIA - GERAL DE JUSTIÇA
REGISTRO CIVIL DO MUNICÍPIO E COMARCA DE UNAÍ - MG
- MG
Selo Digital: CJS95957 - Cod. Seg.: 2931.2521 0529.9917 -
Cod. e Quantidade do(s) ato(s) Praticado(s): 1 (9201), 4 (8101) -
Emol.: R\$ 0,00 - Tx. Judic.: R\$ 0,00 - Total: R\$ 0,00
Consulte a validade no site: <https://selos.tjmg.jus.br>



REPÚBLICA FEDERATIVA DO BRASIL
REGISTRO CIVIL DAS PESSOAS NATURAIS

CERTIDÃO DE ÓBITO BENJAMIM PEREIRA RUELA

CPF: 150.252.176-87

Matrícula: 0360040155 2018 4 00030 066 0013974 46

SEXO	COR	ESTADO CIVIL E IDADE
Masculino	Parda	casado, com 73 anos de idade
NATURALIDADE	DOCUMENTO DE IDENTIFICAÇÃO	ELEITOR
Unai - MG	22.473.730 SSP - Secretaria de Segurança Pública-MG	era eleitor

FILIAÇÃO E RESIDÊNCIA

AMARO PEREIRA RUELA (falecido) e MARIA DA PAIXÃO DO ESPÍRITO SANTO (falecida)
Era residente a Rua Jovino Rodrigues Santana n. 61 Bairro Nova Divineia, Unai - MG

DATA E HORA DE FALECIMENTO

vinte e três de novembro de dois mil e dezoito às 20:25 horas

DIA MÊS ANO

23/11/2018

LOCAL DE FALECIMENTO

Hospital Santa Helena em Unai - MG

CAUSA DA MORTE

Infarto Agudo do Miocárdio, Insuficiência Cardíaca, Insuficiência Renal Aguda, Dor Addominal

SEPULTAMENTO/CREMAÇÃO MUNICÍPIO E CEMITÉRIO SE CONHECIDO

Cemitério São Vicente de Paulo Unai - MG

DECLARANTE

VALDIRNEI PEREIRA RIBEIRO

NOME E NÚMERO DO DOCUMENTO DO MÉDICO QUE ATESTOU O ÓBITO

Wilson Del Nero CRM:44555

OBSERVAÇÕES/AVERBAÇÕES À ACRESCER

Era casado com JOANITA RIBEIRO RUELA. Deixou bens a inventariar em Unai-MG. Não deixou testamento. Deixou tres (03) filhos a saber; Valdirene com 48 anos, Valdinei com 42 anos e Kéine com 36 anos de idade. Declaração de óbito nº 253554616. Registro feito em data de 24/11/2018.

ANOTAÇÕES DE CADASTRO

TIPO DOCUMENTO	NÚMERO	DATA EXPEDIÇÃO	ÓRGÃO EXPEDIDOR	DATA DE VALIDADE
RG	22.473.730	05/09/2017	SSP - Secretaria de Segurança Pública-MG	---
PIS/NIS	---	---	---	---
Passaporte	---	---	---	---
Cartão Nacional de Saúde	---	---	---	---
TIPO DOCUMENTO	NÚMERO	ZONA/SEÇÃO	MUNICÍPIO	UF
Título de Eleitor	---	---	---	---
CEP RESIDENCIAL	38.610-000		GRUPO SANGÜÍNEO	---

* As anotações de cadastro acima não dispensam a parte interessada da apresentação do documento original, quando exigido pelo órgão solicitante

REGISTRO CIVIL DO MUNICÍPIO E COMARCA DE
UNAÍ - MG

O conteúdo da certidão é verdadeiro. Dou fé. Unai-MG,
24 de novembro de 2018.

Oficial: Magda Alice da Silva
Rua Aldeia 227 Centro Unai-MG. (38)3676-9464

Assinatura do Oficial/Substituto

Certório de Registro Civil
das Pessoas Naturais
ELIANE GOMES DE MOURA DA SILVA
OFICIALA SUBSTITUTA
Rua Aldeia, 227 - Centro
Tel.: (38) 3676-9464 - Unai-MG



BRP DA 001676912 ARPENBRASIA

CURRICULUM

Benjamim Pereira Ruela natural da cidade de Unai MG nasceu em 03/01/1945.

Trabalhou de taxista aqui em Unai de 1965 ate 1973. Foi para prefeitura e trabalhou de 1973 ate 1978 saiu da prefeitura e foi para o saae onde trabalhou ate 2009 e veio sofrer um AVC no trabalho, e consequentemente aposentou devido ao avc e em consequências do avc veio a falecer em 23/11/2018 deixando esposa e 3 filhos sendo que seu filho tomou posse no saae em 2002 trabalhando junto com seu pai até o ano de 2009 e depois assumiu o lugar de seu pai como chefe de setor no saae em 2009 devido a seu problema de saúde (avc) do pai, a outra filha atualmente esta trabalhando na prefeitura de Unai e a outra é autônoma.

Benjamim Pereira Ruela foi uma pessoa de grande importância no saae e prefeitura pois trouxe muitas ideias e tecnologia no sistema de automação e abastecimento de água para o saae. E querido por todos do saae onde deixou seu grande legado na empresa por onde passou,



Prefeitura Municipal de Unai – MG

CNP: 18.125.161/0001-77

SECRETARIA MUNICIPAL DE FAZENDA E PLANEJAMENTO

DEPARTAMENTO DE CADASTRO



DECLARAÇÃO




O Departamento de cadastro Técnico Imobiliária desta Prefeitura.

Declara, para os fins que se fizerem necessários, que no Município de Unai-MG, consta em nossos mapas a existência de 01(uma) rua denominada EPL - 32, portanto sem denominação até a presente data, isto é, rua situada em frente a quadra 11, passando na lateral das quadras 07, 06, 05 e 10, no Loteamento Setor de Mansões Concórdia, conforme mapa em anexo.

Unai-MG, 24 de maio de 2022.


FERNANDO AUGUSTO DE ALMEIDA
Assessor Técnico
Assessor Técnico: 40694

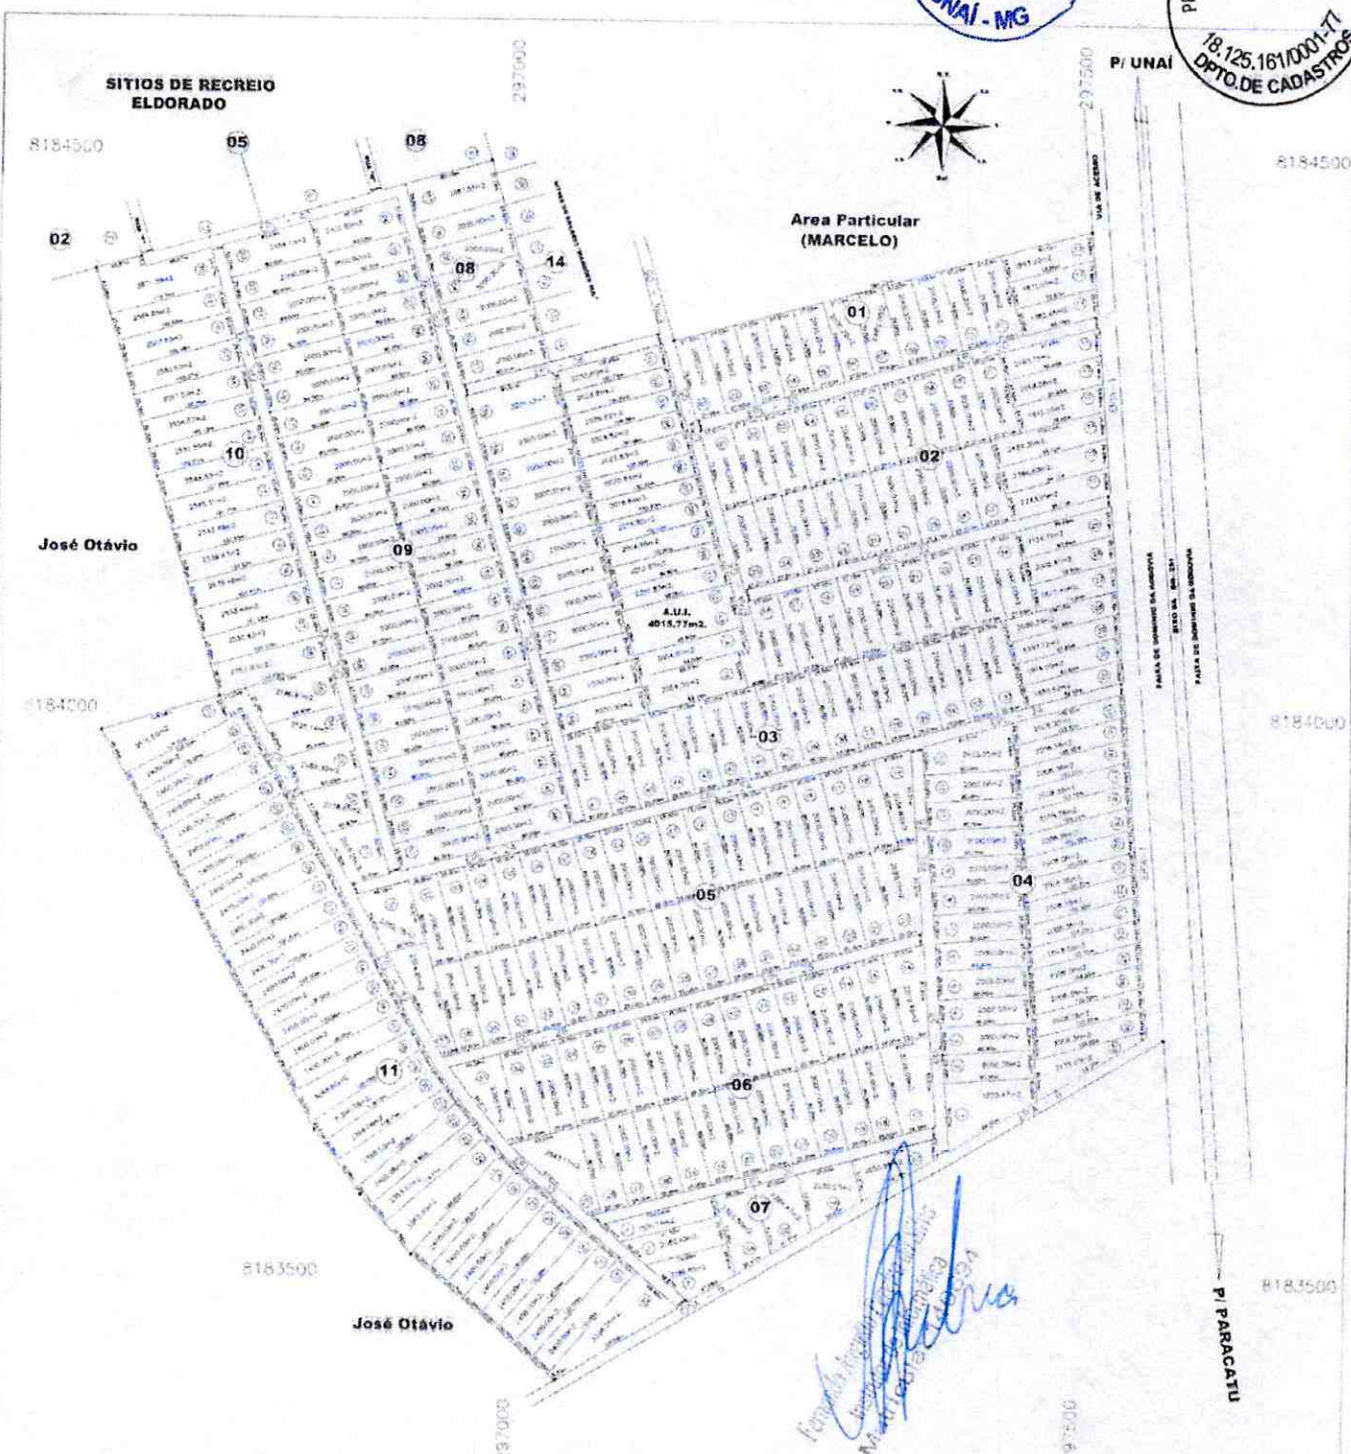

RELAÇÃO DAS QUADRAS E SÍTIOS			RESUMO GERAL		AGREIMENSURA SARDINHA & CIA Ltda - SERVIÇOS DE TOPOGRAFIA CGC/ME: 03.798.185/0001-49 - CREA/MG 110 - TD RUA URSULINO BROCHADO Nº51 - FONE: (30) 3676.1780 - UNAI - MG.
QUADRA Nº	SÍTIOS	ÁREA	ÁREA TOTAL A SER LOTEADA	711.074,00m2 100,00%	
QUADRA Nº01	14	25.519,16m2	ÁREA DE USO INSTITUCIONAL	4.015,77m2 060,562%	PLANTA PLANIMÉTRICA DA GLERA DA FAZENDA CAPIM BRANCO "SETORES DE MANSÕES CONCORDIA" FINALIDADE: SÍTIOS DE RECREIO
QUADRA Nº02	25	51.394,03m2	ESTRADA PARQUE	61.182,23m2 008,560%	
QUADRA Nº03	59	116.214,61m2	ÁREAS EM SÍTIOS	648.876,00m2 090,870%	PROPOSTA: PROP. - MAR. EMPREENDIMENTOS LTDA CNPJ, 03.205.239/0001-96
QUADRA Nº04	29	60.155,15m2			ÁREA TOTAL DO IMÓVEL 714.074,00m2
QUADRA Nº05	37	75.637,59m2			SERVIÇO ELABORAÇÃO E PROJETO
QUADRA Nº06	29	60.220,63m2			MUNICÍPIO DE: UNAI ESTADO DE: Minas Gerais
QUADRA Nº07	07	15.015,45m2			
QUADRA Nº08	07	14.887,51m2			FOLHA Nº: 001 ONCA
QUADRA Nº09	16	92.669,62m2			
QUADRA Nº10	20	50.799,80m2			DATA 12.5.00 ESCALA 1:2.500 SERVIDOR GERALDO TIAGO FONE 35.995.6171
QUADRA Nº11	33	63.422,20m2			
TOTAL (11)	TOTAL (306)	TOTAL 810.876,00m2			PROPOSTA: GERALDO TIAGO FONE 35.995.6171

APROVAÇÃO: CARLOS