



REPÚBLICA FEDERATIVA DO BRASIL  
REGISTRO CIVIL DAS PESSOAS NATURAIS

CERTIDÃO DE ÓBITO  
NOME: RONEI JOSE DA SILVA

CPF

642 563 676-91

MATRÍCULA: 021253 01 55 2021 4 00304 082 0113569 02

SEXO

masculino

COR

branca

ESTADO CIVIL E IDADE

divorciado(a), 47 ano(s)

NATURALIDADE

Belo Horizonte -MG

DOCUMENTO DE IDENTIFICAÇÃO

Carteira de Habilitação nº 553651667 MG  
- CI 7669869 MG

ELEITOR

SIM

FILIAÇÃO E RESIDÊNCIA

Orlando Jose da Silva, profissão: Fazendeiro, naturalidade: Abaete-MG e residência e domicílio: Formoso-GO Antonia Martins da Silva, falecida Endereço do(a) falecido(a): Rua Melo Viana, 456 Cachoeira Unai -MG

DATA E HORA DE FALECIMENTO

aos vinte dias do mês de março do ano de dois mil e vinte e um às 04:00 horas

DIA

20

MÊS

03

ANO

2021

LOCAL DE FALECIMENTO

Hospital Santa Lúcia - Asa Sul RA I, na cidade de Brasília - DF

CAUSA DA MORTE

Choque séptico foco pulmonar, pneumonia nosocomial, Covid-19 tratado, hipertensão arterial sistêmica, diabetes mellitus

SEPULTAMENTO/CREMAÇÃO (município e cemitério, se conhecido)

Sepultamento no Cemitério São Vicente de Paulo, na cidade de Unai-MG

DECLARANTE

Ildeu Jose da Silva

NOME E NÚMERO DO DOCUMENTO DO MÉDICO QUE ATESTOU O ÓBITO

Dr(a) Patricia Venâncio - 13761-DF

AVERBAÇÕES / ANOTAÇÕES A ACRESCER

O extirto era eleitor em Formoso-MG. Deixou bens a inventariar, não deixou testamento conhecido. Era divorciado de Luciana Aparecida Pereira. Não foi apresentado Certidão de Casamento. Os dados foram extraídos do(a) CNH. Deixou 02 filhos, Ronaldo e Luis Eduardo. Não deixou filhos interditos. O declarante comparece neste ato na qualidade de primo do falecido.

ANOTAÇÕES DE CADASTRO



Selo Digital: TJDF20210220013282UFBU  
Consulte em [www.tjdft.jus.br](http://www.tjdft.jus.br)  
2º OFÍCIO DE REGISTRO CIVIL E CASAMENTOS, TÍTULOS E  
DOCUMENTOS E PESSOAS JURÍDICAS DE BRASÍLIA  
OFICIAL REGISTRADOR JESSE PEREIRA ALVES  
BRASÍLIA / DF  
CRS 504 BLOCO "A" LOJAS 07/08 - AV W3 SUL - ASA SUL  
TELEFONE (61) 3214-5900 FAX (61) 3214-5913  
[www.cartoriodetrabasil.com.br](http://www.cartoriodetrabasil.com.br) [contatos@cartorio2bsb.com.br](mailto:contatos@cartorio2bsb.com.br)

O conteúdo da certidão é verdadeiro.  
Dou fe  
Brasília, 20 de março de 2021

Cynthia Cleo Pereira da Nobrega  
Escrevente Autorizada

ARPENBRASIL AA 019987590 BRP



RONEI JOSÉ DA SILVA

NASCIDO EM 14 DE JUNHO DE 1973 EM BELO HORIZONTE MG.

FILHO DE ANTONIA MARTINS DA SILVA E ORLANDO JOSÉ DA SILVA.

PERDEU SUA MÃE AOS 5 ANOS E ELA MUITO JOVEM, SE FOI AOS 33 ANOS.

FILHOS DE SUA MÃE, ERAM ELE E MAIS 4 IRMÃOS, GRIMALDO, EVALDO, RONALDO E RONILDA. SENDO QUE EM MAIO DE 1999, PERDEU SEU IRMÃO RONALDO, QUE TINHA 33 ANOS.

COM O NOVO CASAMENTO DE SEU PAI, GANHOU MAIS DUAS IRMÃS: POLLYANA E JOVITA.

RONEI, DESDE JOVEM, SEMPRE FOI MUITO RESPONSÁVEL, AOS 14 ANOS COMEÇOU A TRABALHAR COM DRA ANA MARIA XAVIER, EM UMA LANCHONETE FAZENDO SUCO E LIMPANDO O LOCAL. POUCO TEMPO DEPOIS, INICIOU SEU TRABALHO NA ÓTICA. NO INÍCIO, FAZIA COBRANÇAS, LIMPAVA O CHÃO, RECOLHIA O LIXO.

SE MOSTROU INTERESSADO, INTELIGENTE E EMPREENDEDOR, LOGO O DONO DA LOJA, SR HÉLIO, LHE PROPÔS UMA SOCIEDADE. APENAS COM A CORAGEM PARA TRABALHAR, RONEI ACEITOU O DESAFIO.

ENTROU NO MERCADO E INOVOU NO RAMO OPTICO. INAUGUROU MAIS DUAS LOJAS, FOI ESCOLA PARA MUITOS QUE ESTÃO NO RAMO HOJE.

RONEI FOI CASADO E SE DIVORCIOU. TEVE UM FILHO, RONALDO JOSÉ DA SILVA SOBRINHO, O QUAL AMOU MUITO E DEDICOU MUITO DOS SEUS DIAS. FOI PAI, AMIGO, COMPANHEIRO, PARCEIRO ENQUANTO PODE E DEUS O PERMITIU SER.

EM 2017 CONHECEU A MÃE DO SEU SEGUNDO FILHO, LUIS EDUARDO. NÃO TEVE TEMPO DE SE DEDICAR A ESSE FILHO TANTO QUANTO GOSTARIA.

RONEI SEMPRE FOI HONRADO. SINCERO. HUMILDE. FEZ PARTE DOS ROTARIANOS QUE FUNDOU O ROTARY CLUBE RIO PRETO. MUITO HUMANO, SEMPRE FEZ QUESTÃO DE AJUDAR A TODOS. UMA PESSOA ÍMPARI

RONEI SEMPRE PREZOU PELA UNIÃO DA FAMÍLIA. TEVE AMIGOS SINCEROS. FOI MUITO QUERIDO POR TODOS QUE CONVIVEU.

ACOMETIDO PELO CORONAVIRUS EM FEVEREIRO DE 2021, EM 20 DE MARÇO NOS DEIXOU.

RONEI JOSÉ DA SILVA FOI EXEMPLO DE HUMILDADE E HONRADEZ!



Prefeitura Municipal de Unai – MG

CNP: 18.125.161/0001-77

SECRETARIA MUNICIPAL DE FAZENDA E PLANEJAMENTO

DEPARTAMENTO DE CADASTRO



## DECLARAÇÃO


O Departamento de cadastro Técnico Imobiliária desta Prefeitura.

Declara, para os fins que se fizerem necessários, que no Município de Unai-MG, consta em nossos mapas a existência de 01(uma) rua denominada EPL - 22, portanto sem denominação até a presente data, isto é, rua situada na entre as quadras 02 e 03, no Loteamento Setor de Mansões Concórdia, conforme mapa em anexo.

Unai-MG, 24 de maio de 2022.

Fernando Augusto  
Assessor Técnico  
Departamento de Cadastro  
18.125.161/0001-77  
140694

Teas

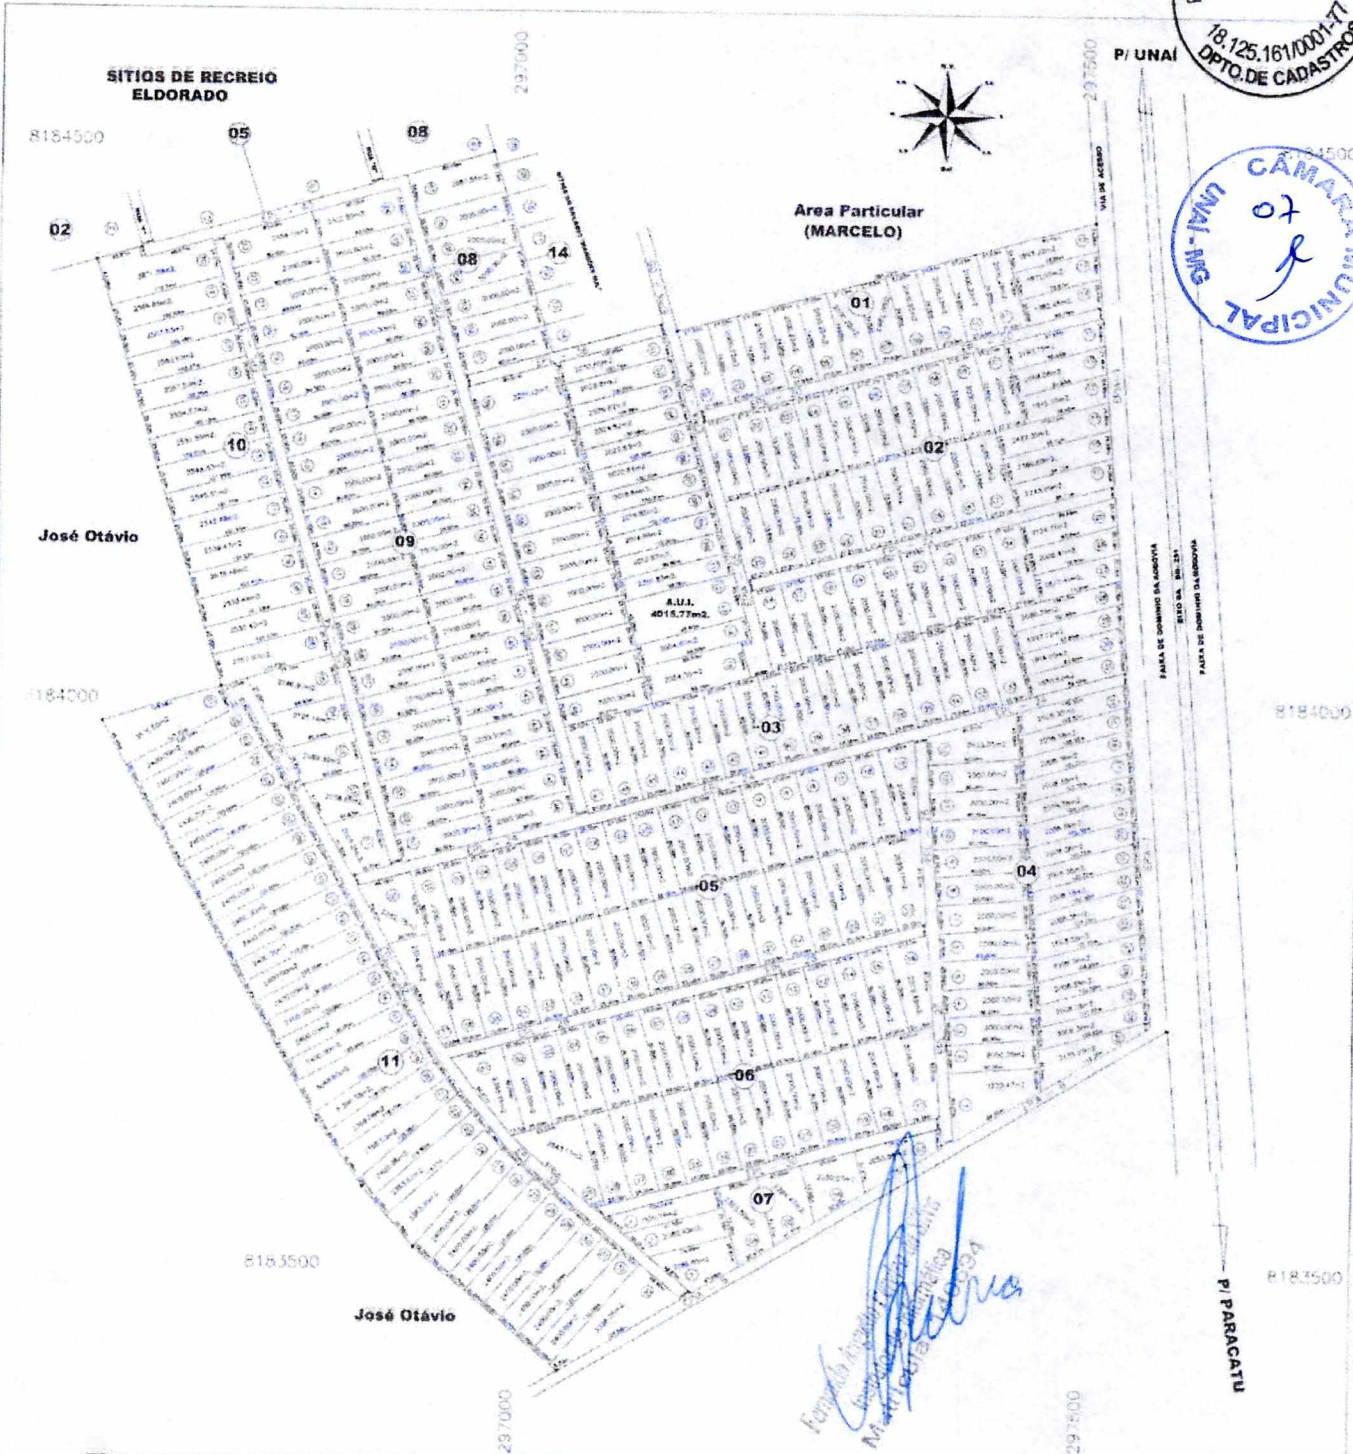

RELAÇÃO DAS QUADRAS E SÍTIOS		
QUADRA Nº	SÍTIOS	ÁREA
QUADRA Nº01	14	25.619,18m <sup>2</sup>
QUADRA Nº02	25	51.394,03m <sup>2</sup>
QUADRA Nº03	59	116.214,61m <sup>2</sup>
QUADRA Nº04	29	69.135,15m <sup>2</sup>
QUADRA Nº05	37	75.037,59m <sup>2</sup>
QUADRA Nº06	29	60.720,63m <sup>2</sup>
QUADRA Nº07	07	15.016,45m <sup>2</sup>
QUADRA Nº08	07	14.987,51m <sup>2</sup>
QUADRA Nº09	46	92.969,62m <sup>2</sup>
QUADRA Nº10	26	50.799,80m <sup>2</sup>
QUADRA Nº11	33	63.422,20m <sup>2</sup>
TOTAL	TOTAL	TOTAL
(11)	(306)	848.878,60m <sup>2</sup>

RESUMO GERAL	
ÁREA TOTAL A SER LOIADA	714.074,00m <sup>2</sup> 100,00%
ÁREA DE USO INSTITUCIONAL	4.015,77m <sup>2</sup> 0,56%
ESTRADA PARQUE	61.182,23m <sup>2</sup> 8,57%
ÁREAS EM SÍTIOS (306) UNIDADES	648.878,00m <sup>2</sup> 90,87%

AGRI-MENSURA SARDINHA & CIA Ltda. - SERVIÇOS DE TOPOGRAFIA  
 CGC/ME: 03.798.165/0001-49 - CREA/MG 110 - TD  
 RUA URSULINO BROCHADO Nº51 - FONE: (38) 3676.1789 - UNAI - MG.

PLANTA PLANIMÉTRICA DA GLEBA DA FAZENDA CAPIM BRANCO  
 "SETORES DE MANSÕES CONCORDIA"  
 FINALIDADE: SÍTIOS DE RECREIO

PROPRIETÁRIO: PROP. - MAR. EMPREENDIMENTOS Ltda CNPJ: 03.205.239/0001-95	ÁREA TOTAL DO IMÓVEL: 714.074,00m <sup>2</sup>	SERVIÇO: ESTUDOS E PROJETOS
MUNICÍPIO DE: UNAI	SER. TÉCNICO: FABRIZIO WASTEL SARDINHA SARDINHA CREA/MG 110 - TD - AGENCIADOR	FOLHA NÚMERO: 01/01
ESTADO DE: Minas Gerais	PROFESSOR: GERALDO TIAGO FONE: 38.95561671	SER. RESUMO: SECTOR DE MANSÕES
DATA: JULHO DE 2011	ESCALA: 1:500	DESENHO: GERALDO TIAGO FONE: 38.95561671

APROVAÇÃO CADASTRO: