



CURRICULUM

Resumo da História de Deolinda Maria de Jesus.

Deolinda Maria de Jesus, brasileira, casada com José David Pereira, com quem teve nove filhos, José Geraldo, Jarbas, Jairo, Francisco, Neide, Norma, Cordélia, Cordália, Maria Julieta.

Natural de Martinho Campos – Minas Gerais, filha de José da Costa e Maria Marta Costa, era fiel devota de Nossa Senhora Aparecida.

Dona Deolinda era muito querida por todos com quem convivia. Conhecida pela sua bondade e franqueza e por sua força em reunir, em torno de si, a sua imensa família. Faleceu em 01 de julho de 2017.

Dona Deolinda era uma pessoa muito caridosa, morou muitos anos ao lado da Rodoviária velha, sendo assim muita gente que chegaria do ônibus e desembarcaria na Rodoviária ficaria na casa dela onde alimentava e as vezes até pernoitava, também era comum moradores de rua e andarilhos fazer suas refeições na casa dela, e ela junto com seu fiel companheiro José Metode os serviam com muita alegria.

Dona Deolinda era muito religiosa, participava da missa junto com seu marido, todos os dias no Convento do Carmo, onde tinham até um lugar reservado para os dois.

Dona Deolinda sempre muito amável com todos, sempre acolhia a todos na sua casa com um sorriso no rosto e um delicioso café, acompanhado de deliciosos biscoitos que ela mesmo preparava, gostava sempre de uma boa prosa com familiares e amigos.



REPÚBLICA FEDERATIVA DO BRASIL
REGISTRO CIVIL DAS PESSOAS NATURAIS

CERTIDÃO DE ÓBITO
DIOLINA MARIA DE JESUS

CPF: 791.006.946-49

Matrícula: 0360040155 2018 4 00029 174 0013791 23

SEXO	COR	ESTADO CIVIL E IDADE
<input type="checkbox"/> masculino <input checked="" type="checkbox"/> feminino	<input type="checkbox"/> Preta <input checked="" type="checkbox"/> Branca	viúva, com 98 anos de idade
NATURALIDADE	DOCUMENTO DE IDENTIFICAÇÃO	ELEITOR
Martinho Campos - MG	6.405.252 SSP - Secretaria de Segurança Pública-MG	era eleitora

FILIAÇÃO E RESIDÊNCIA

JOSE ANTONIO DA COSTA (falecido) e MARIA MARTA DE JESUS (falecida)
Era residente a Avenida Belo Horizonte n. 652 Bairro Cruzeiro, Unai - MG

DATA E HORA DE FALECIMENTO

primeiro de julho de dois mil e dezoito às 08:00 horas

LOCAL DE FALECIMENTO

em domicílio na Avenida Belo Horizonte n. 652 Bairro Cruzeiro em Unai - MG

DIA MES ANO
01/07/2018

CAUSA DA MORTE

Insuficiência Cardíaca Congestiva, Hipertensão Arterial Sistêmica

SEPULTAMENTO/CREMAÇÃO MUNICÍPIO E CEMITÉRIO SE CONHECIDO

Cemitério São Vicente de Paulo, Unai - MG

DECLARANTE

FRANCISCO JOSÉ DA COSTA

NOME E NÚMERO DO DOCUMENTO DO MÉDICO QUE ATESTOU O ÓBITO
José Goulart de Souza Junior CRM: 17653

OBSERVAÇÕES/AVERBAÇÕES À ACRESCEER

Era viúva de JOSÉ DAVID PEREIRA. Deixou bens a inventariar em Unai-MG. Não deixou testamento. Deixou (09) filhos a saber: Maria Julieta com 70 anos, Cordélia Maria com 67 anos, José Geraldo com 64 anos, Francisco com 63 anos, Jarbas com 62 anos, Cordália com 60 anos, Neide Franqueres com 54 anos, Norma Francisco com 52 anos e Jairo com 48 anos de idade. Declaração de óbito nº 249350475. Registro feito em da 03/07/2018.

ANOTAÇÕES DE CADASTRO

TIPO DOCUMENTO	NÚMERO	DATA EXPEDIÇÃO	ÓRGÃO EXPEDIDOR	DATA DE EMISSÃO
RG	6.405.252	30/08/1989	SSP - Secretaria de Segurança Pública-MG	
PIS/NIS	---	---	---	
Passaporte	---	---	---	
Cartão Nacional de Saúde	---	---	---	
TIPO DOCUMENTO	NÚMERO	ZONA/SEÇÃO	MUNICÍPIO	
Título de Eleitor	28805170291	280/083	Unai	
RESIDENCIAL	---			
			GRUPO SANGÜÍNEO	


As anotações de cadastro acima não dispensam a parte interessada da apresentação do documento original, quando exigido pelo órgão competente.
O conteúdo da certidão é verdadeiro. Dou fé.
03 de julho de 2018.

REGISTRO CIVIL DO MUNICÍPIO E COMARCA DE UNAI - MG
Magda Alice da Silva
Rua Aldeia, 227 Centro
Unai-MG. (38)3676-9464

Assinatura

Assinatura do Oficial/Substituto

Cartório do Registro Civil
das Pessoas Naturais
ELIANE GOMES DE MOURA DA SILVA
OFICIALA SUBSTITUTA
Rua Aldeia, 227 - Centro
Tel.: (38) 3676-9464 - Unai-MG

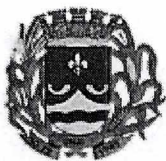

Prefeitura Municipal de Unai – MG

CNP: 18.125.161/0001-77

SECRETARIA MUNICIPAL DE FAZENDA E PLANEJAMENTO

DEPARTAMENTO DE CADASTRO



DECLARAÇÃO



O Departamento de cadastro Técnico Imobiliária desta Prefeitura.


Declara, para os fins que se fizerem necessários, que no Município de Unai-MG, consta em nossos mapas a existência de 01(uma) rua denominada EPIA - 6, portanto sem denominação até a presente data, isto é, rua situada na lateral das quadras 04, 07 e 11, no Loteamento Setor de Mansões Concórdia, conforme mapa em anexo.

Unai-MG, 24 de maio de 2022.

Cp Segura
Unai-MG

Fernando Antonio de Souza
Secretário de Planejamento
Municipal 130694

14

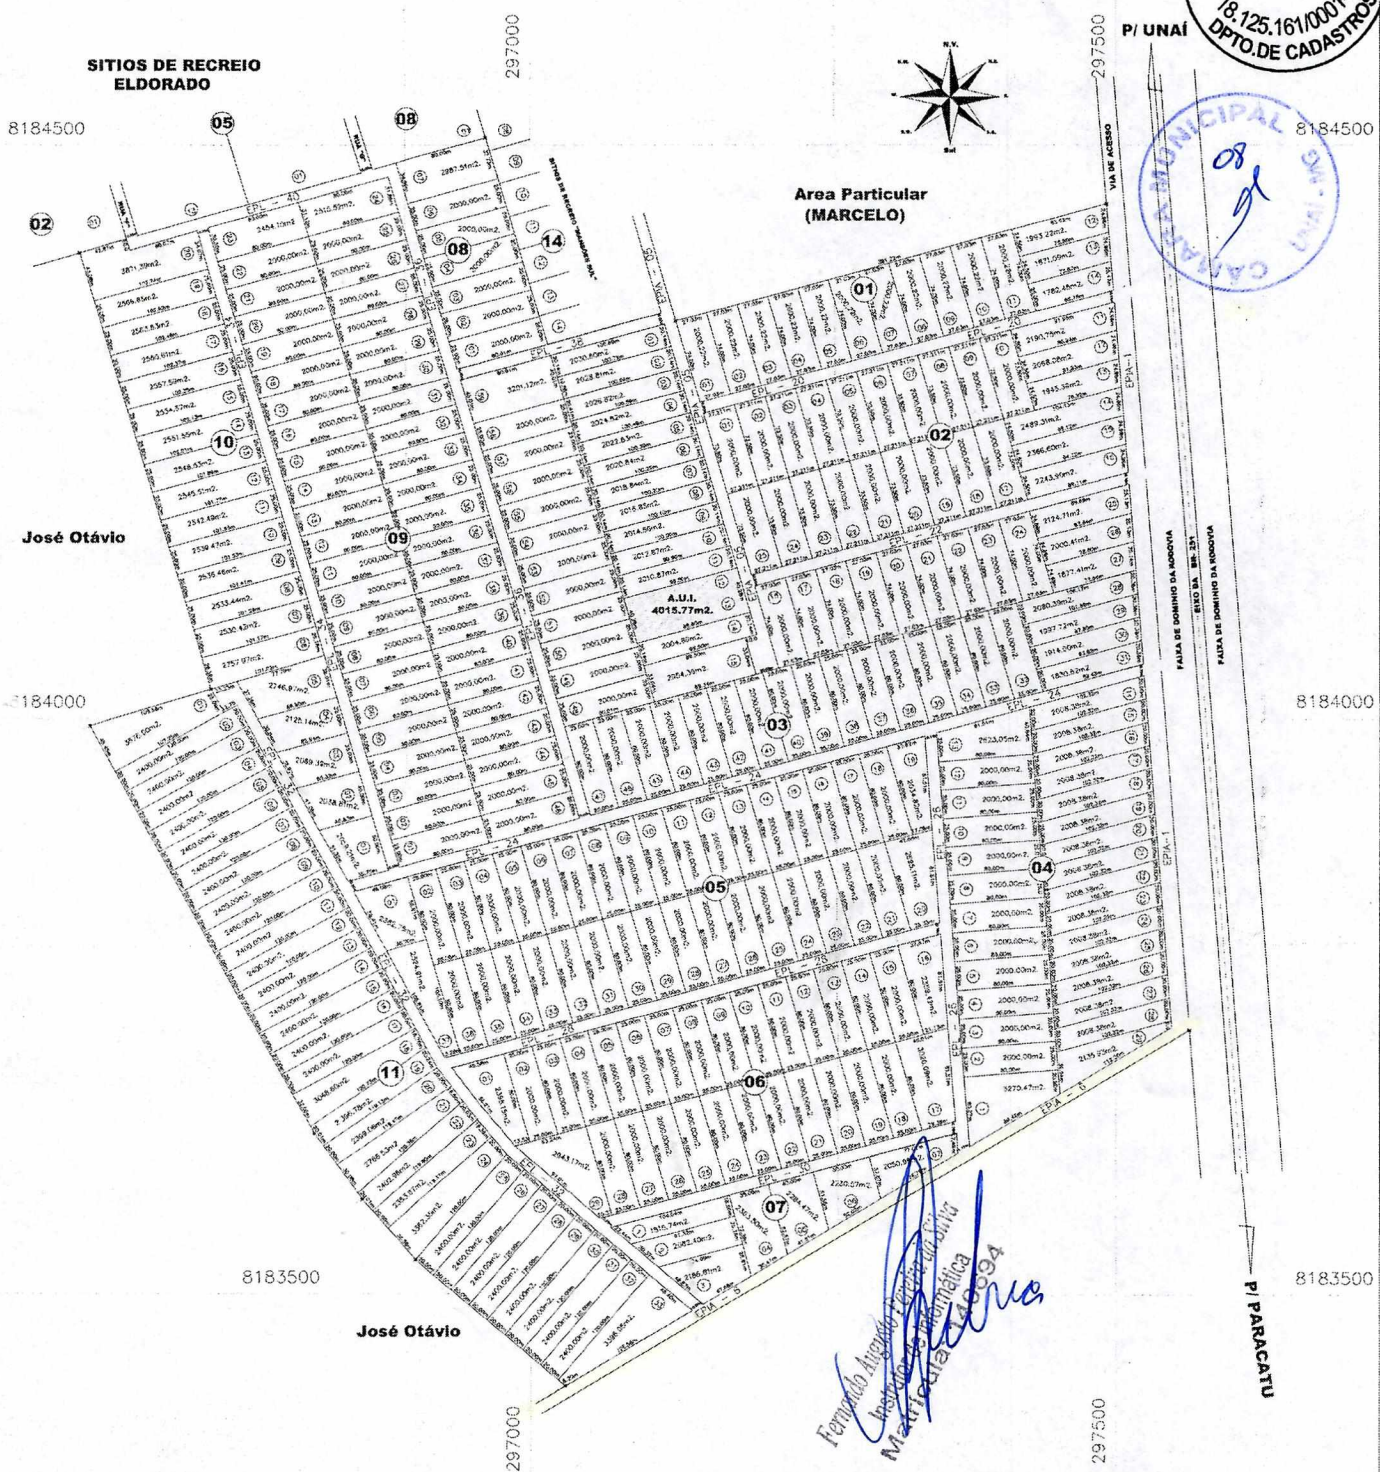

RELAÇÃO DAS QUADRAS E SÍTIOS			RESUMO GERAL		
QUADRA N°	SÍTIOS	ÁREA	ÁREA TOTAL A SER LOTEADA	714.074,00m ²	100,000%
QUADRA N°01	14	27.649,10m ²	ÁREA DE USO INSTITUCIONAL	4.015,77m ²	0,00,562%
QUADRA N°02	25	51.304,03m ²	ESTRADA PARQUE	61.182,23m ²	0,00,566%
QUADRA N°03	59	116.214,64m ²	ÁREAS EM SÍTIOS (366) UNIDADES	648.876,00m ²	0,00,870%
QUADRA N°04	29	60.155,15m ²			
QUADRA N°05	37	75.637,59m ²			
QUADRA N°06	29	60.720,63m ²			
QUADRA N°07	07	15.015,45m ²			
QUADRA N°08	07	14.987,51m ²			
QUADRA N°09	46	92.969,62m ²			
QUADRA N°10	20	50.799,80m ²			
QUADRA N°11	33	83.422,20m ²			
TOTAL (11)	TOTAL (306)	TOTAL 648.876,00m ²			

AGRIMENSURA SARDINHA & CIA Ltda. - SERVIÇOS DE TOPOGRAFIA CGC/ME: 03.798.165/0001-49 - CREA/MG 110 - TD RUA URSULINO BROCHADO N°51 - FONE: (38) 3676.1780 - UNAI - MG.		
PLANTA PLANIMÉTRICA DA GLEBA DA FAZENDA CAPIM BRANCO "SETORES DE MANSÕES CONCORDIA" FINALIDADE: SÍTIOS DE RECREIO		
PROPRIETÁRIO: PROP. - MAR. EMPREENDIMENTOS Ltda. CNPJ: 03.205.239/0001-96	ÁREA TOTAL DO IMÓVEL 714.074,00m ²	SERVIÇO ESTUDOS E PROJETOS
MUNICÍPIO DE: UNAI	RESP. TÉCNICO: PEDRO MANUEL SAKETSKIL SARDINHA CREA/MG 110 - TD - AGRIMENSOR	FOLHA NÚMERO: ÚNICA
DATA: JULHO DE 2013	ESCALA: 1:2.500	DESENHO: GERALDO TIAGO FONE: 38 99518171
TOPÓGRAFO: GERALDO TIAGO FONE: 38 99518171	LOCAL DENOMINADO: SETOR DE MANSÕES	

APROVAÇÃO CARIMBO: