



PREFEITURA DE UNAÍ

ESTADO DE MINAS GERAIS



Ofício n.º 26/GP

Unai, 15 de outubro de 2012.

*Trate-se ao
PL 25/12.
Assinado 15/10/12
[Assinatura]*

DESPACHO	
☒	DOU CIÊNCIA
☐	INCLUA-SE NO EXPEDIENTE
☐	
EM 15/10/2012	
[Assinatura]	
PRESIDENTE DA COMISSÃO	

1. Cumprimentando-o cordialmente, encaminhamos, a pedido verbal, de ordem do Senhor Prefeito Municipal, croqui harmonizado com a respectiva matrícula e com o Projeto de Lei n.º 25/2012, em substituição ao croqui constante do processo legislativo correspondente, diante de lapso manifesto verificado.
2. No ensejo, renovamos votos de estima e respeito.


Atenciosamente,

[Assinatura]
JOSÉ FARIA NUNES
Secretário Municipal de Governo

[Assinatura]
DAILTON GERALDO RODRIGUES GONÇALVES
Assessor Municipal para Assuntos Legislativos e Administrativos

CÂMARA MUNICIPAL DE UNAÍ - MINAS GERAIS
PROTOCOLO OFICIAL
-15-Out-2012-14:24-001482-1/2

A Sua Excelência o Senhor
VEREADOR OLÍMPIO ANTUNES
Presidente da Comissão de Constituição, Legislação, Justiça, Redação e Direitos Humanos
Unai (MG)

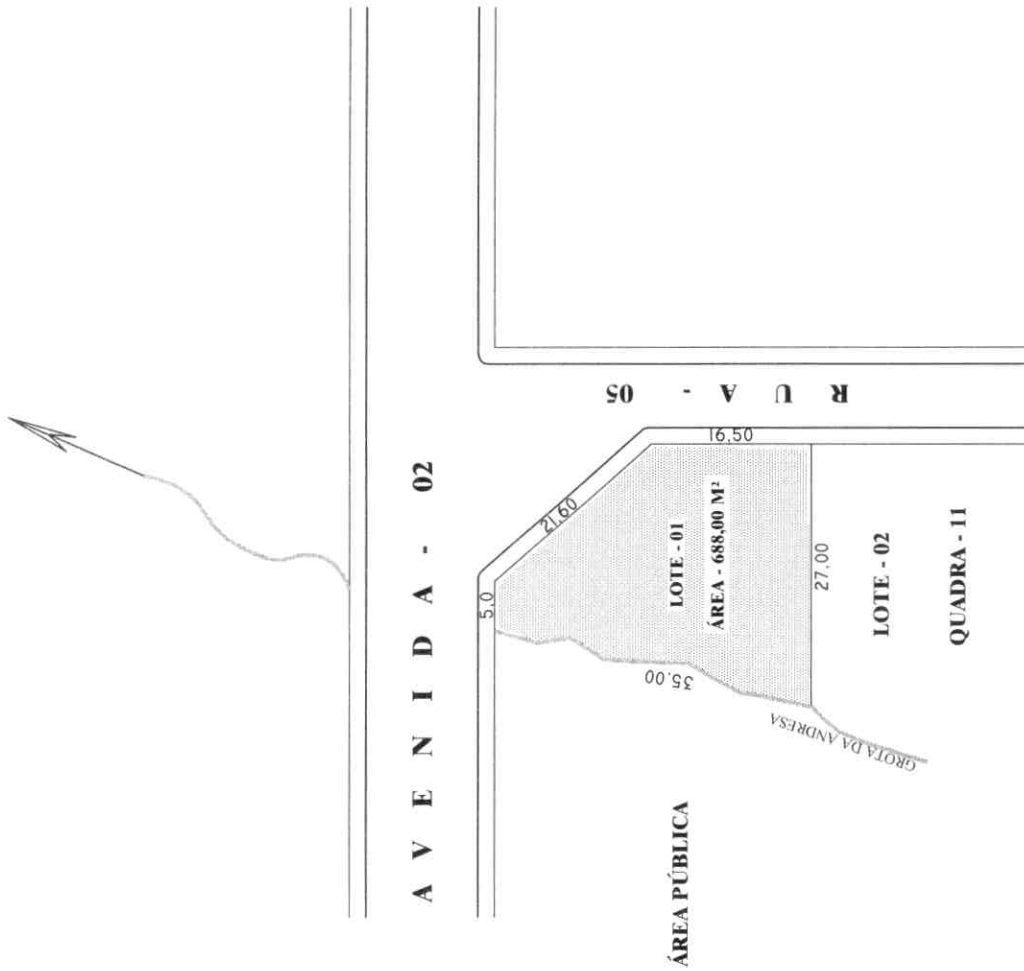

CROQUIS.



WILMAR DA COSTA
RUA - DIALMA TORRES 375 - TL. 3676 2365

LEVANTAMENTO TOPOGRÁFICO DE LOTE URBANO PARA FINS DE DOCUMENTAÇÃO

PROPRIETÁRIO ANA CLEUSA BARBOSA DE OLIVEIRA.

LOTE 01 QUADRA 01 BAIRRO INDUSTRIAL

ENDEREÇO AVENIDA - 02 ESQUINA COM A RUA - 05 UNAI - M.G.

ESCALA 1: 500 DATA MED. 05/05/2011

ÁREA TOTAL 688,00 M² CIDADE UNAI - M/G

WILMAR DA COSTA
AGRIMENSOR - CREA - 3316 M/G

PROP: _____