



Prefeitura Municipal de Unai – MG

CNP: 18.125.161/0001-77

SECRETARIA MUNICIPAL DE FAZENDA E PLANEJAMENTO

DEPARTAMENTO DE CADASTRO




DECLARAÇÃO

O Departamento de cadastro Técnico Imobiliária desta Prefeitura,

Declara, para os fins que se fizerem necessários, que no Município de Unai-MG, consta em nossos mapas a existência de 01(uma) rua sem denominação, até a presente data. Esta está situada no Bairro Amaral, na segunda entrada à esquerda da Rodovia MG - 188, logo após a Ponte Abdon da Silva Salgado, sentido bairro mamoeiro, passando pelos sublotes 04, 05A ao 05F e sublote 06.

Fernando Augusto Pereira da Silva
Departamento de Cadastro Imobiliário
Matrícula - 140694

Unai-MG, 10 de novembro de 2022.

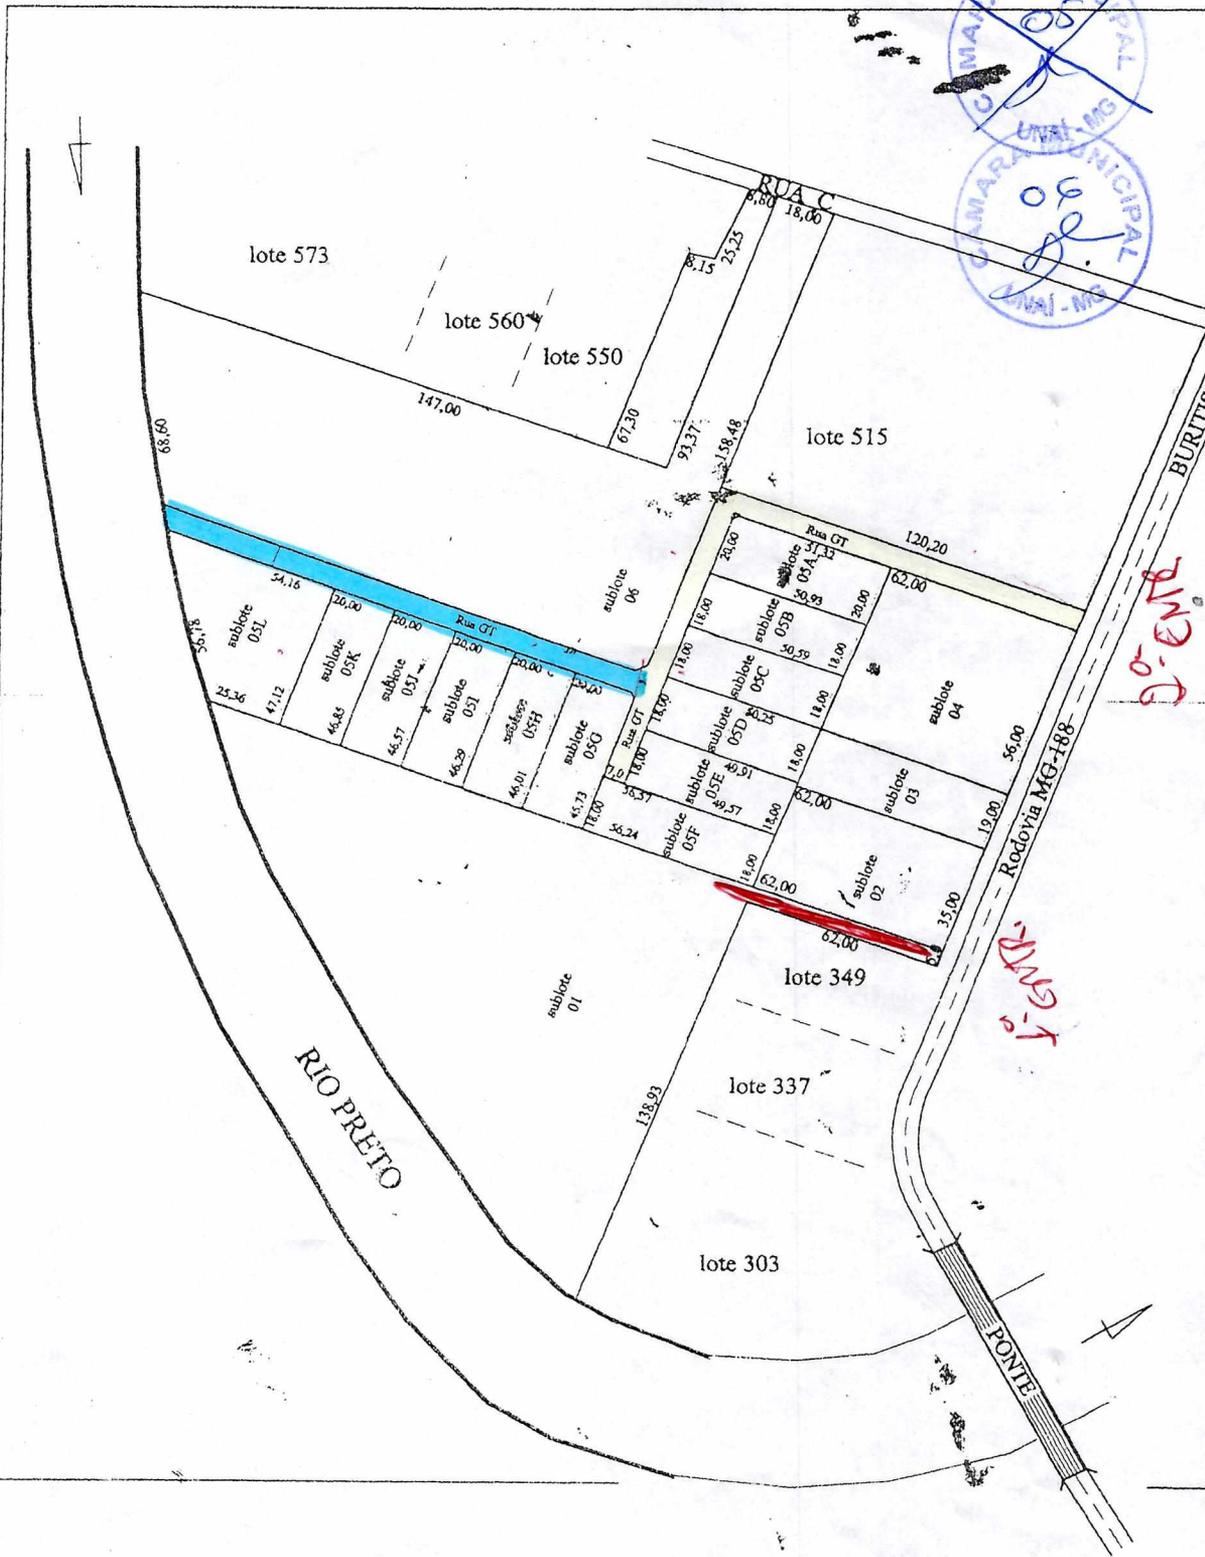

50-ENTE

1-ONG



Raimundo Amaraal
 Departamento de Cadastro Imobiliário
 Matrícula nº: 40694

Título: Condomínio II		
Imóvel: Chácara Jardim - Sublote 05		
Proprietário: Gerson Teodoro da Silva		
Localidade: Município de Unaí	Estado: MG	Resp. Técnico:
Area Total: 15.173,00 m2	Escala: 1 : 2.500	Data: nov./2011
<p>Raimundo Amaraal - Crea: 24487 MG celular: 38 9954 8957 - Unaí - MG</p>		