

Execução:



Rua Prof. Olimpio Gonzaga nº 376- Unaí - MG, 38610-000
Fone (38) 3676 5196
perfilengenharia@gmail.com

Folha:

01

31
1

PROPRIEDADE: Residencial Eldorado

PROPRIETÁRIO: Arthur Vieira Júnior

MUNICÍPIO(S): Unaí

COMARCA(S): Unaí

ESTADO UF: MG

MAT./TRANSC.: 3.094

PERÍMETRO (m): 4.672,17 m

ÁREA TOTAL (ha): 60.1215 ha

DATA: 11/05/2022

ESCALA: 1 / 2.000

Quadro de Áreas Total:

Área Total: 601.215,25 m²

Quadro de Assinaturas:

Prop.:

Arthur Vieira Júnior

Resp. Téc.:

Elvis Cerley Soares
Engenheiro Agrimensor
CREA: 52.144/D

PREFEITURA MUNICIPAL DE UNAI	
ESTADO DE MINAS GERAIS	
PROCESSO N° 19445/2015	
DATA 16/03/23	
APROVADO	
<input checked="" type="checkbox"/> LOTEAMENTO	<input type="checkbox"/> DESMEMBRAMENTO
<input type="checkbox"/> MEMBRAMENTO	<input type="checkbox"/> DOCUMENTAÇÃO DE
<input type="checkbox"/> RETIFICAÇÃO DE ÁREA	<input type="checkbox"/> ÁREA PÚBLICA
POR ESTAR DE ACORDO COM A LEI VIGENTE	
DATA 16/03/23	
ASSINATURA DO TÉCNICO	

Pedro Arthur Viana Borges

Pedro Arthur Viana Borges

Arquiteto e Urbanista
CAU A 192392-7


Flávia Mundim C. L. Lobato


Arquiteta

CAU - A169228-3

Diva do Couto Gontijo



 

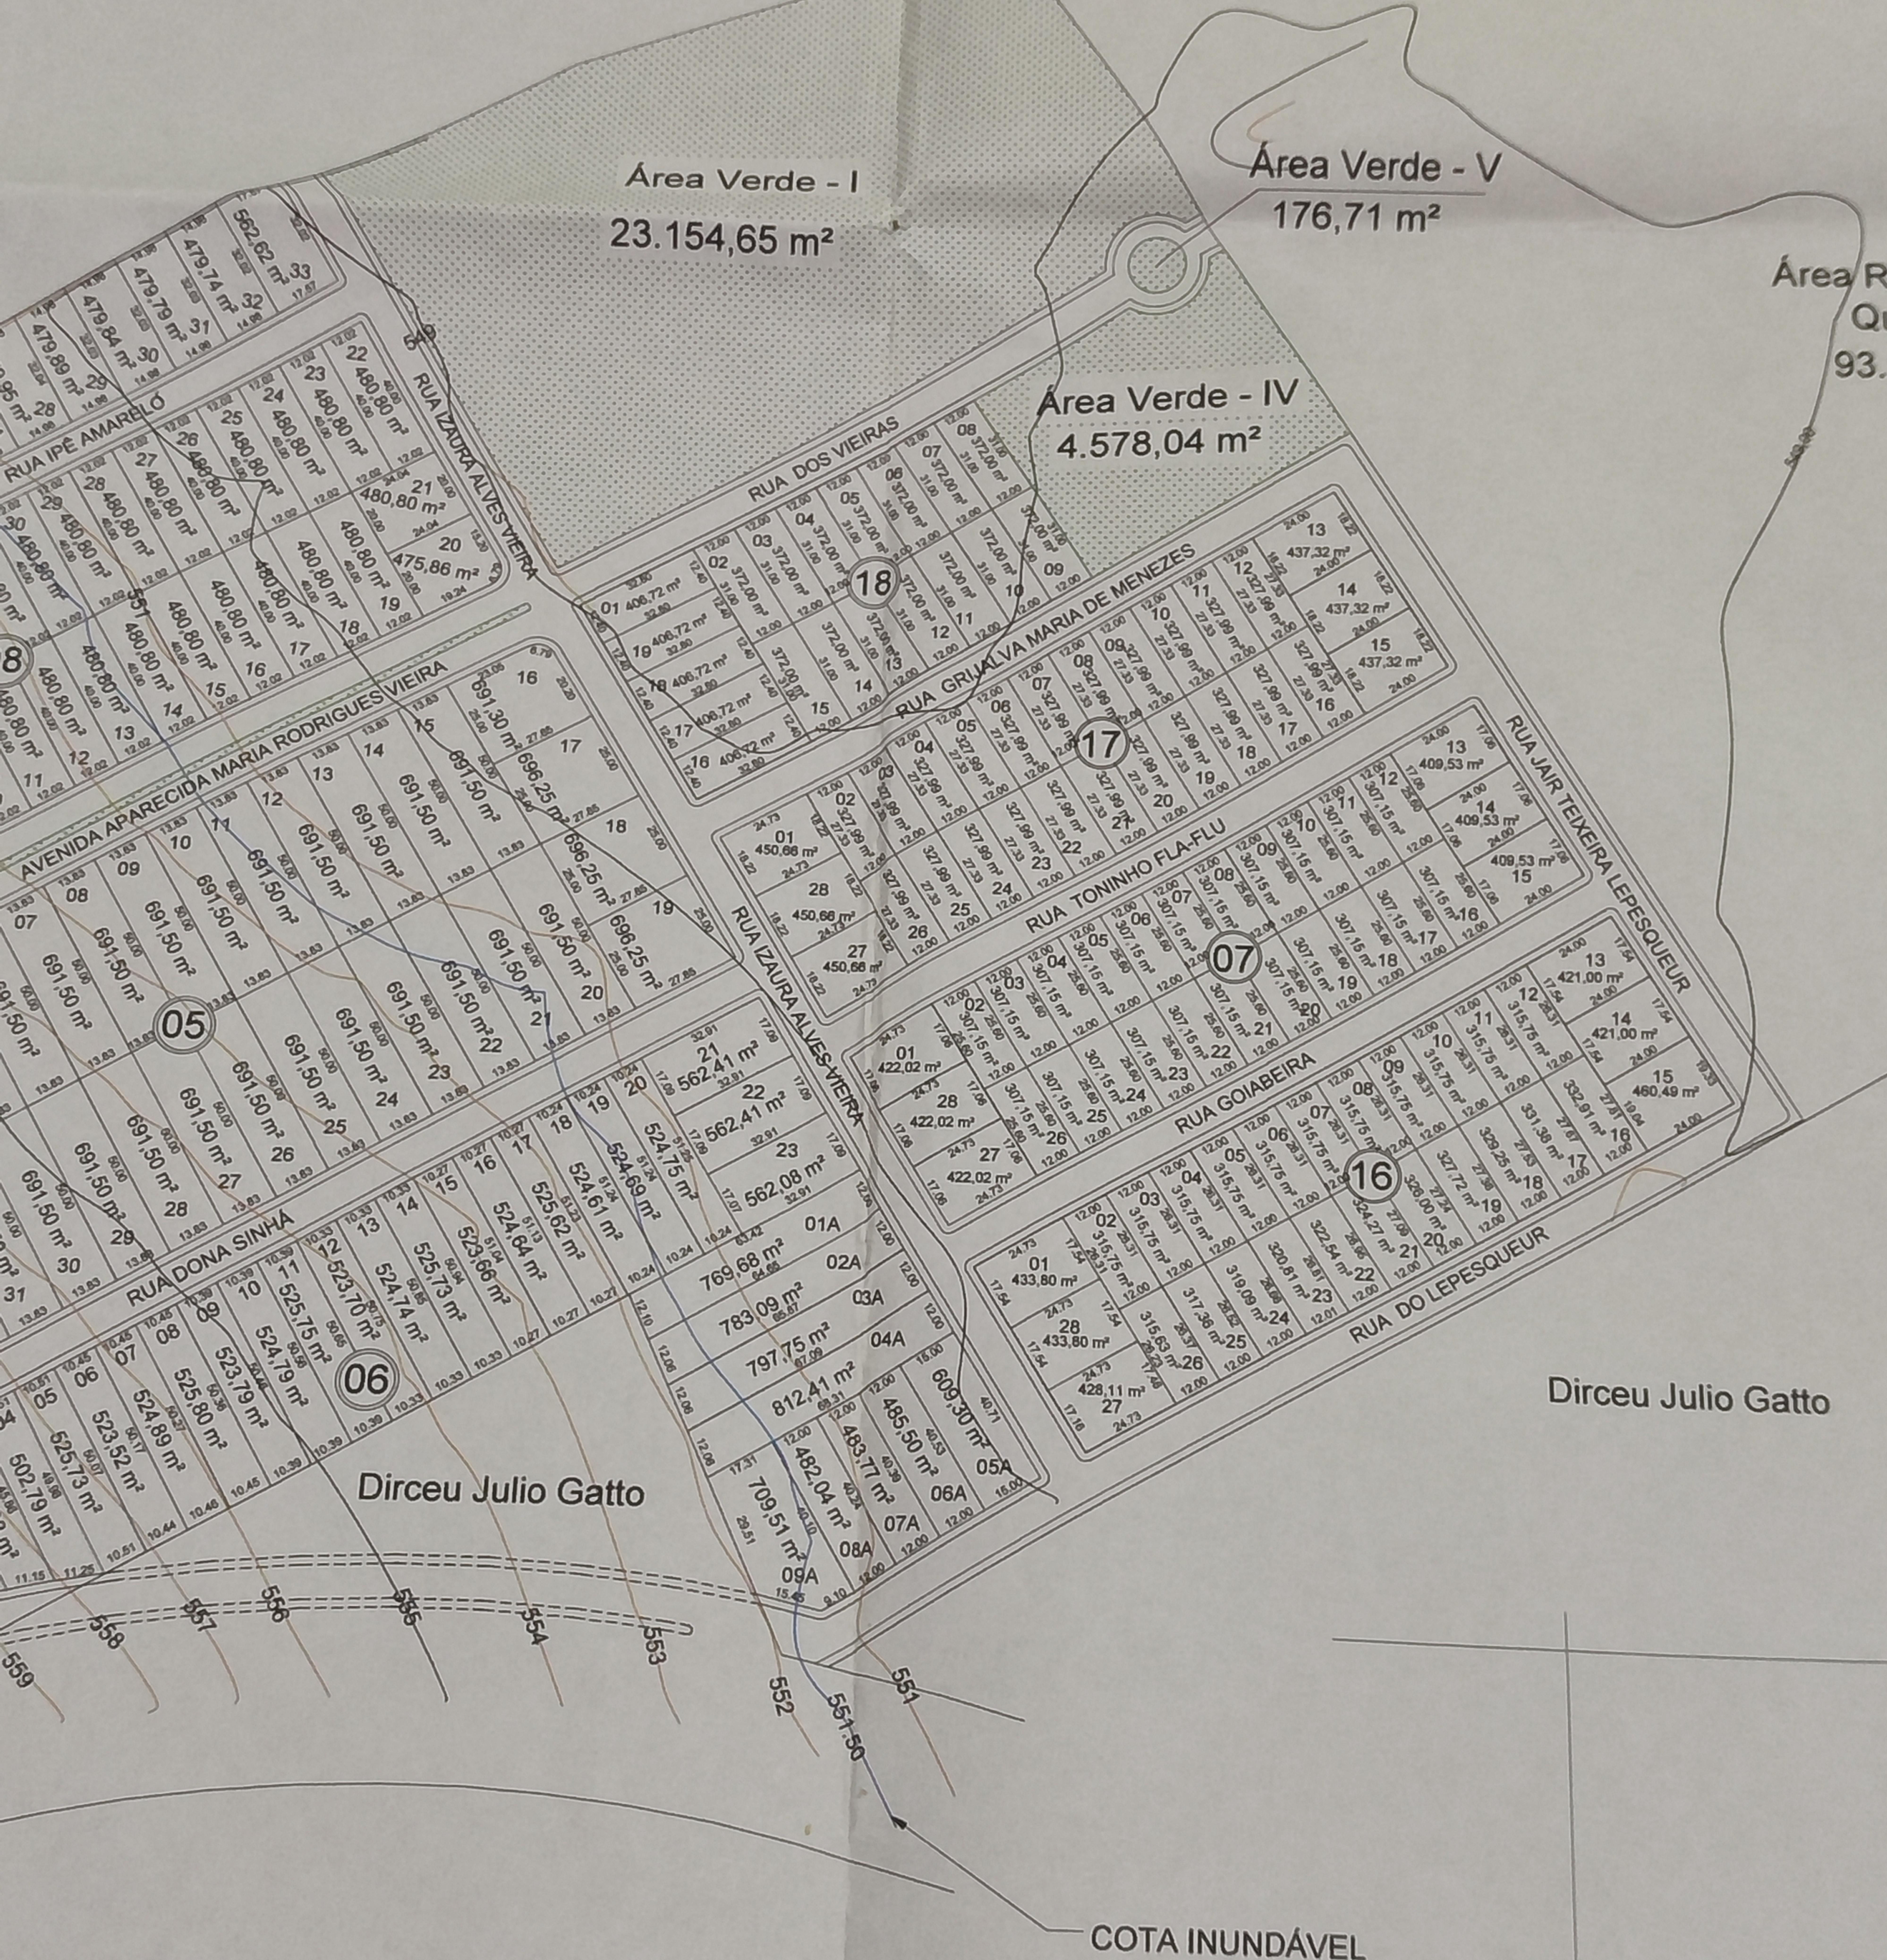

Proposta de permuta com a Prefeitura Municipal de Unai, conforme proposta apresentada pelo Proprietário do Loteamento Eldorado:

Área de Uso Institucional I 13.011,40 m²
 Área Verde I 7.456,94 m²
 Total 20.468,34 m²

Área oferecida matrícula 53.264: 22.877,85 m².

(Área de permuta oferecida pelo loteador encontra-se desmembrada na matrícula 53.264 para a construção do futuro Anel Viário).

Deverá ser contabilizados os percentuais de Área verde e Área de Uso Institucional presentes no Anel Viário para que atinja os 10,0% de Área Verde e os 5,0% de Área de Uso Institucional necessários à aprovação do loteamento.


A Área de U.I. - I juntamente com parte da Área Verde I, passa a pertencer ao Loteamento.

À Área Verde I, ficará ainda com uma área total de 23.154,65 m², desmembrada em três áreas distintas formando Área Verde I, anteriormente, Área verde IV com área de 4.578,04 m² e Área verde V com área de 176,71 m².

Da área desmembrada uma parte desta será para criar uma nova área denominada Rua Jequitibá, com 2.412,81 m².



À área restante, com 7.241,59 m² ficará para a criação de novos

Quadro de Áreas Total:	
Número de Lotes	572 unid.
Área de Lotes	326.558,50 m ² (69,88%)
Área Ruas e Calçadas	91.661,07 m ² (19,61%)
Área de Uso Institucional	10.339,94 m ² (2,21%)
Área Verde	36.914,83 m ² (7,89 %)
Área de Barragem	1.830,26 m ² (0,39%)
Área Total Loteamento	467.304,60 m ² (100%)
Área de U.I. (Anel viário) —	13.025,29 m ² (2,79%)
Área Verde (Anel viário) —	9.848,44 m ² (2,11%)
Área Remanescente	93.147,26 m ²
Área de A.P.P.	17.888,92 m ²
Área Total	601.215,25 m ²

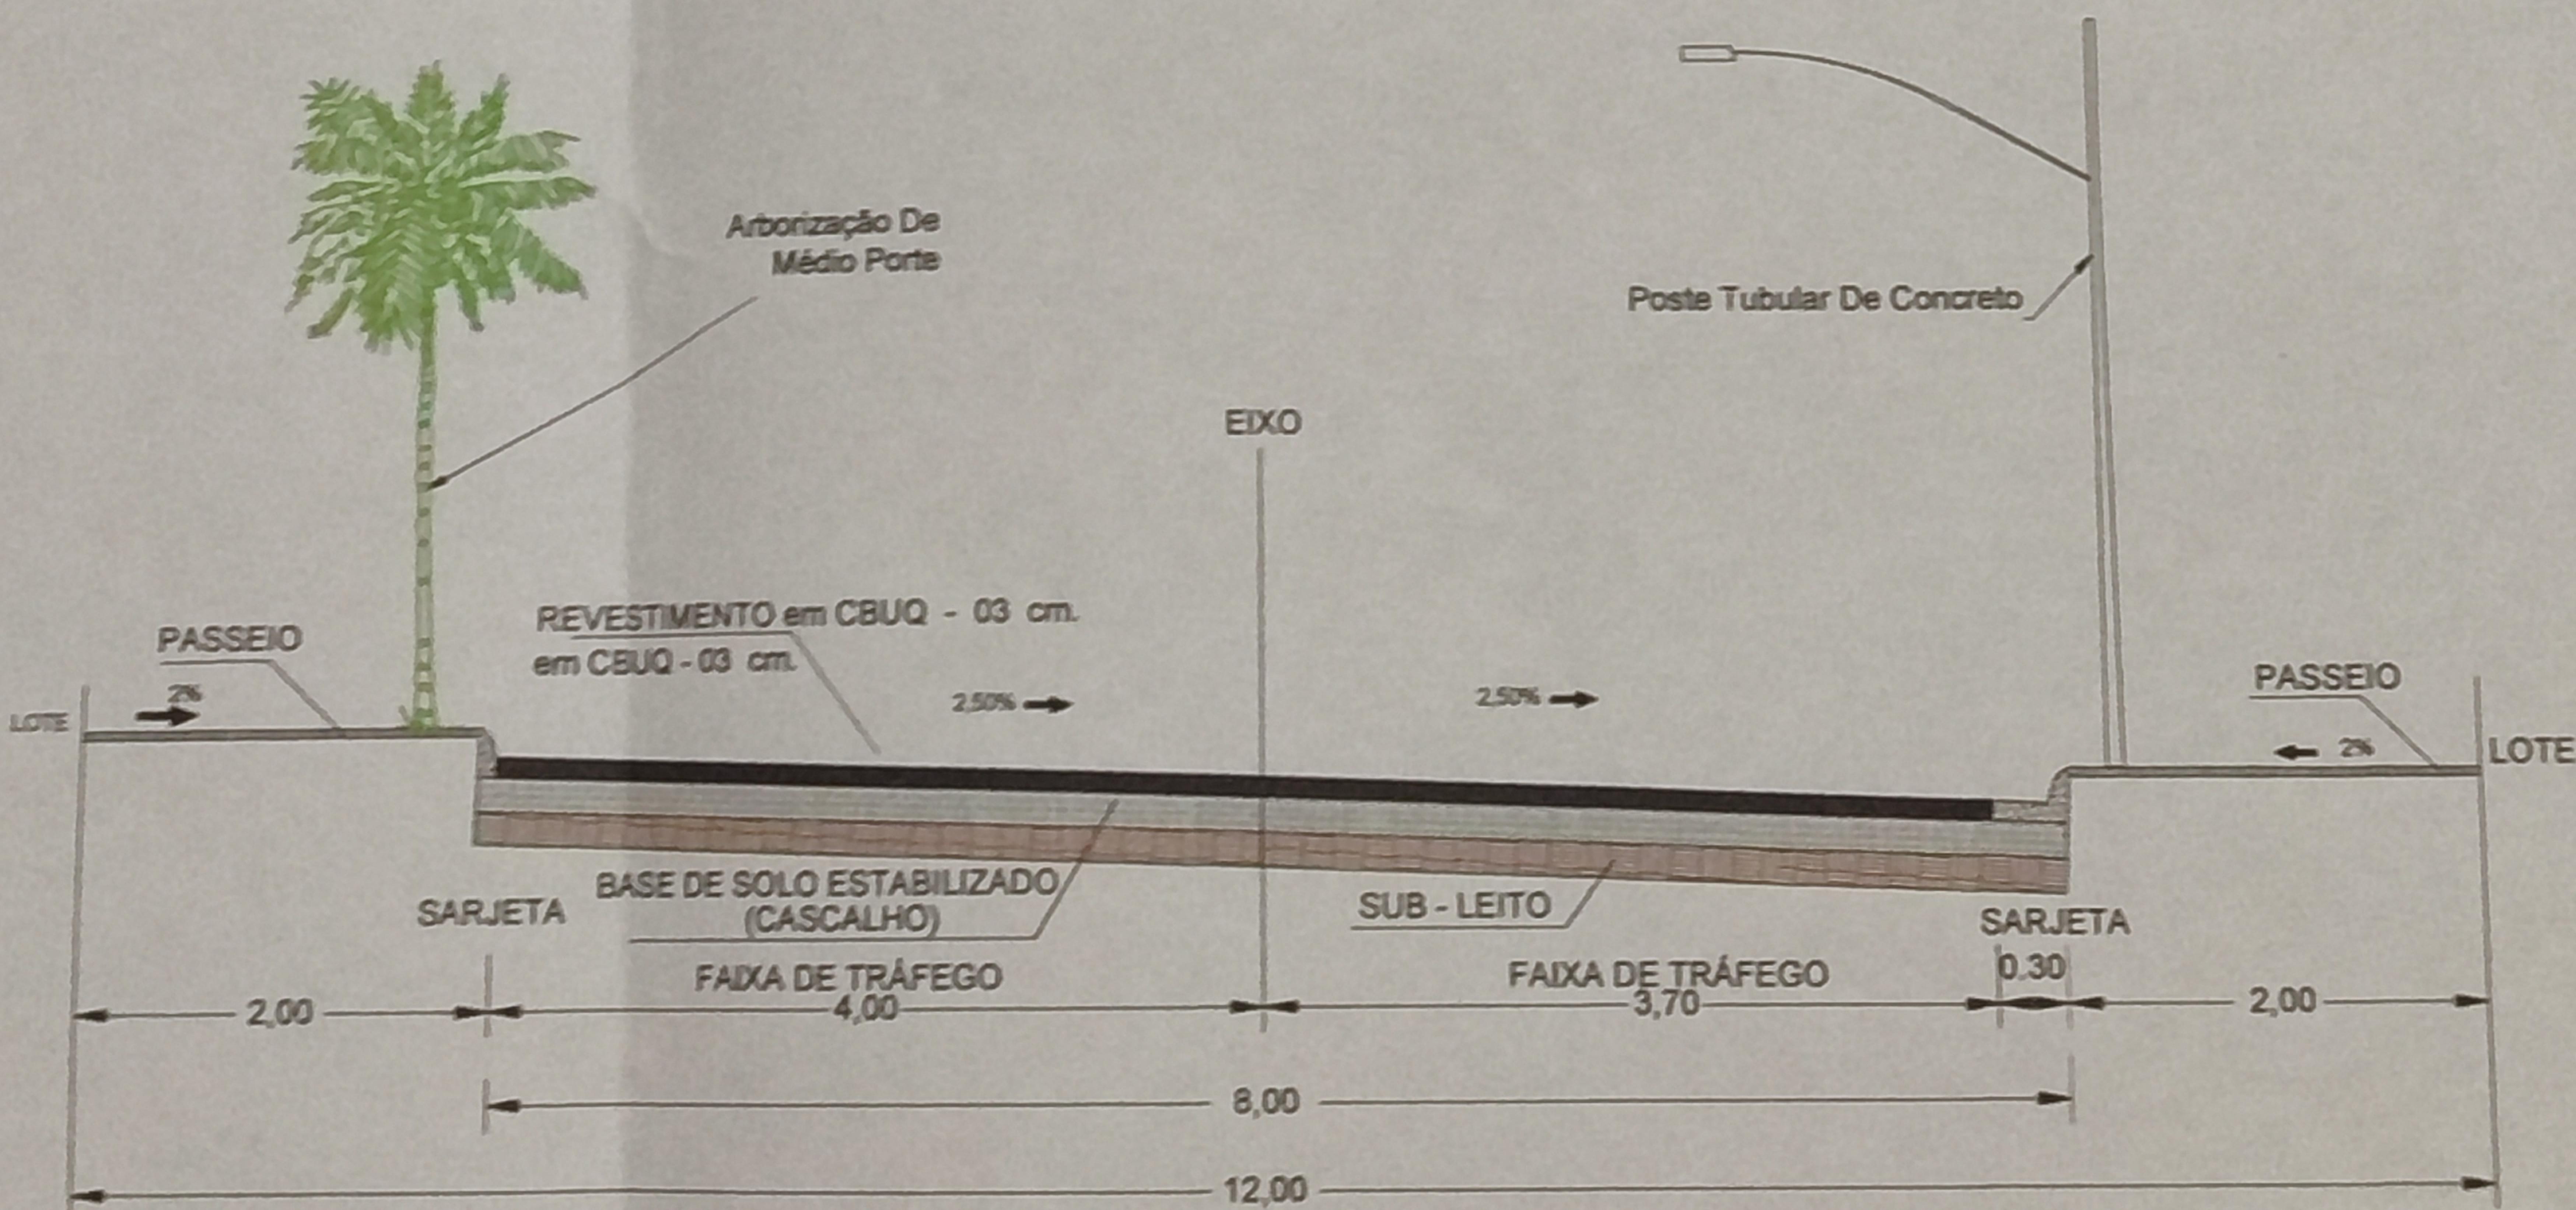

SEÇÃO TRANSVERSAL DA RUA (RUA LOCAL) – 12,00m
 SEM ESCALA

Quadro de Áreas Total:	
Número de Lotes	572 unid.
Área de Lotes	326.558,50 m ² (69,88%)
Área Ruas e Calçadas	91.661,07 m ² (19,61%)
Área de Uso Institucional	10.339,94 m ² (2,21%)
Área Verde	36.914,83 m ² (7,89 %)
Área de Barragem	1.830,26 m ² (0,39%)
<u>Área Total Loteamento</u>	<u>467.304,60 m² (100%)</u>
Área de U.I. (Anel viário) —	13.025,29 m ² (2,79%)
Área Verde (Anel viário) —	9.848,44 m ² (2,11%)
Área Remanescente	93.147,26 m ²
Área de A.P.P	17.888,92 m ²
<u>Área Total</u>	<u>601.215,25 m²</u>

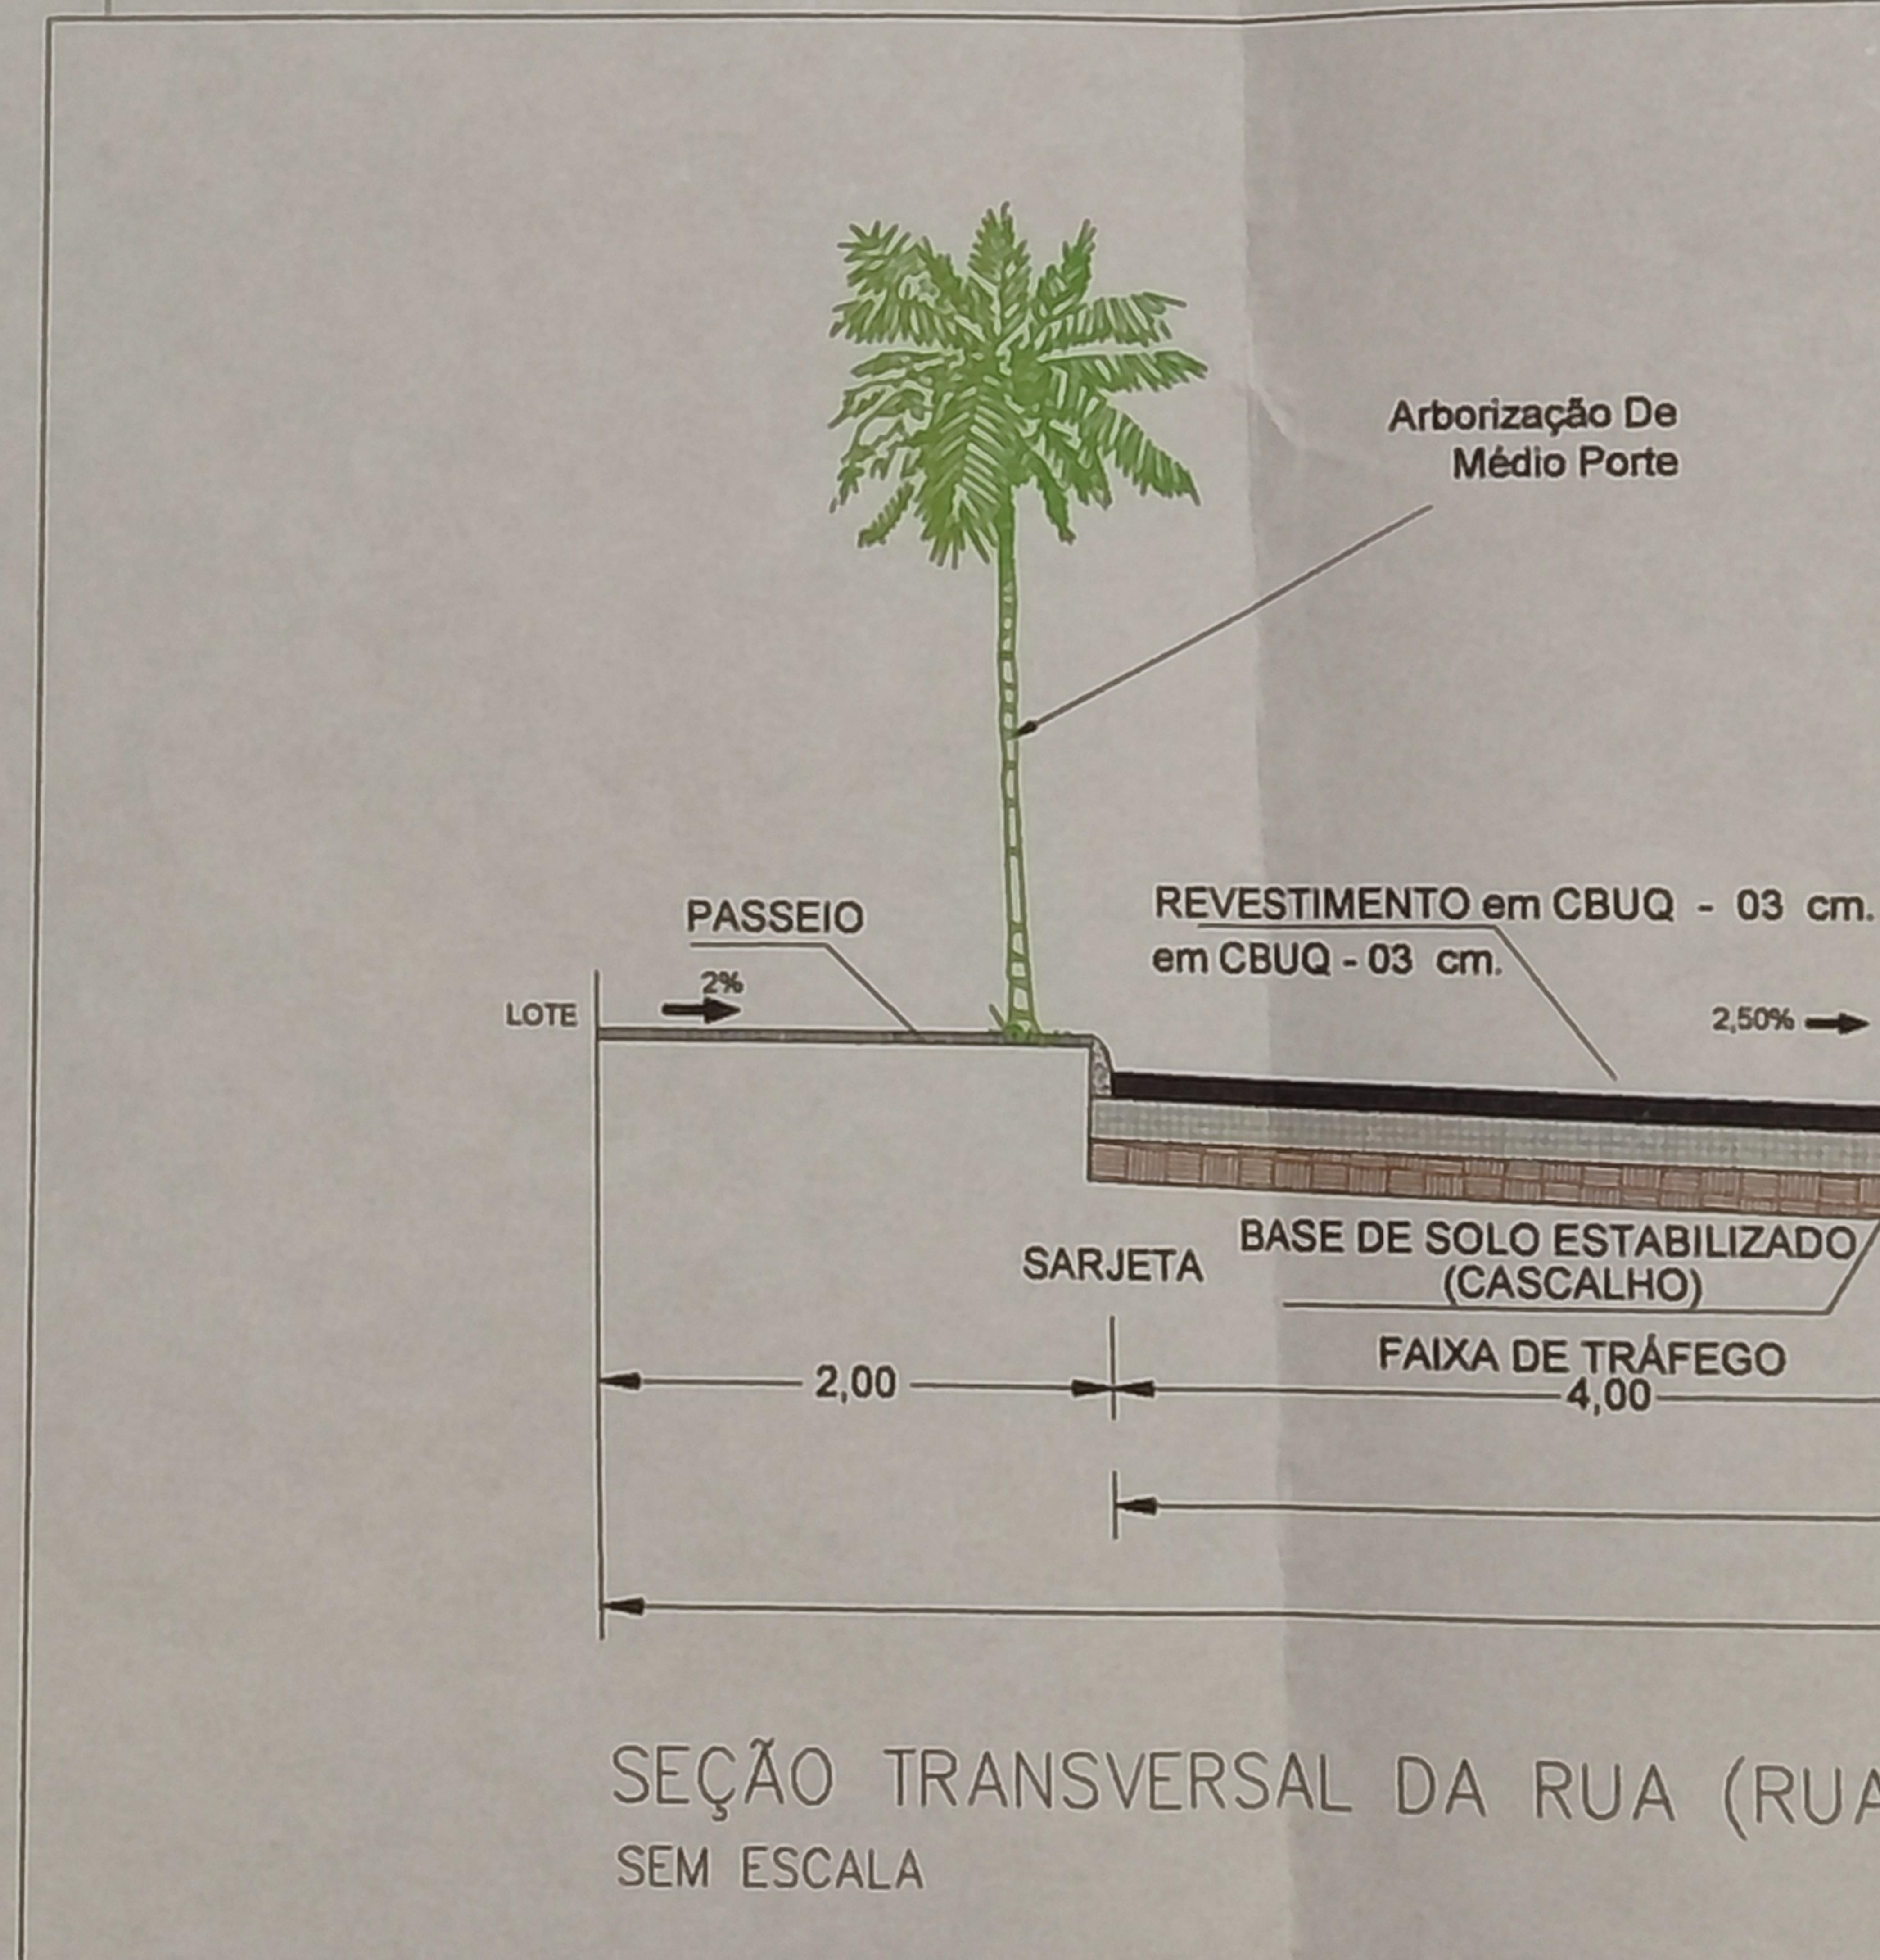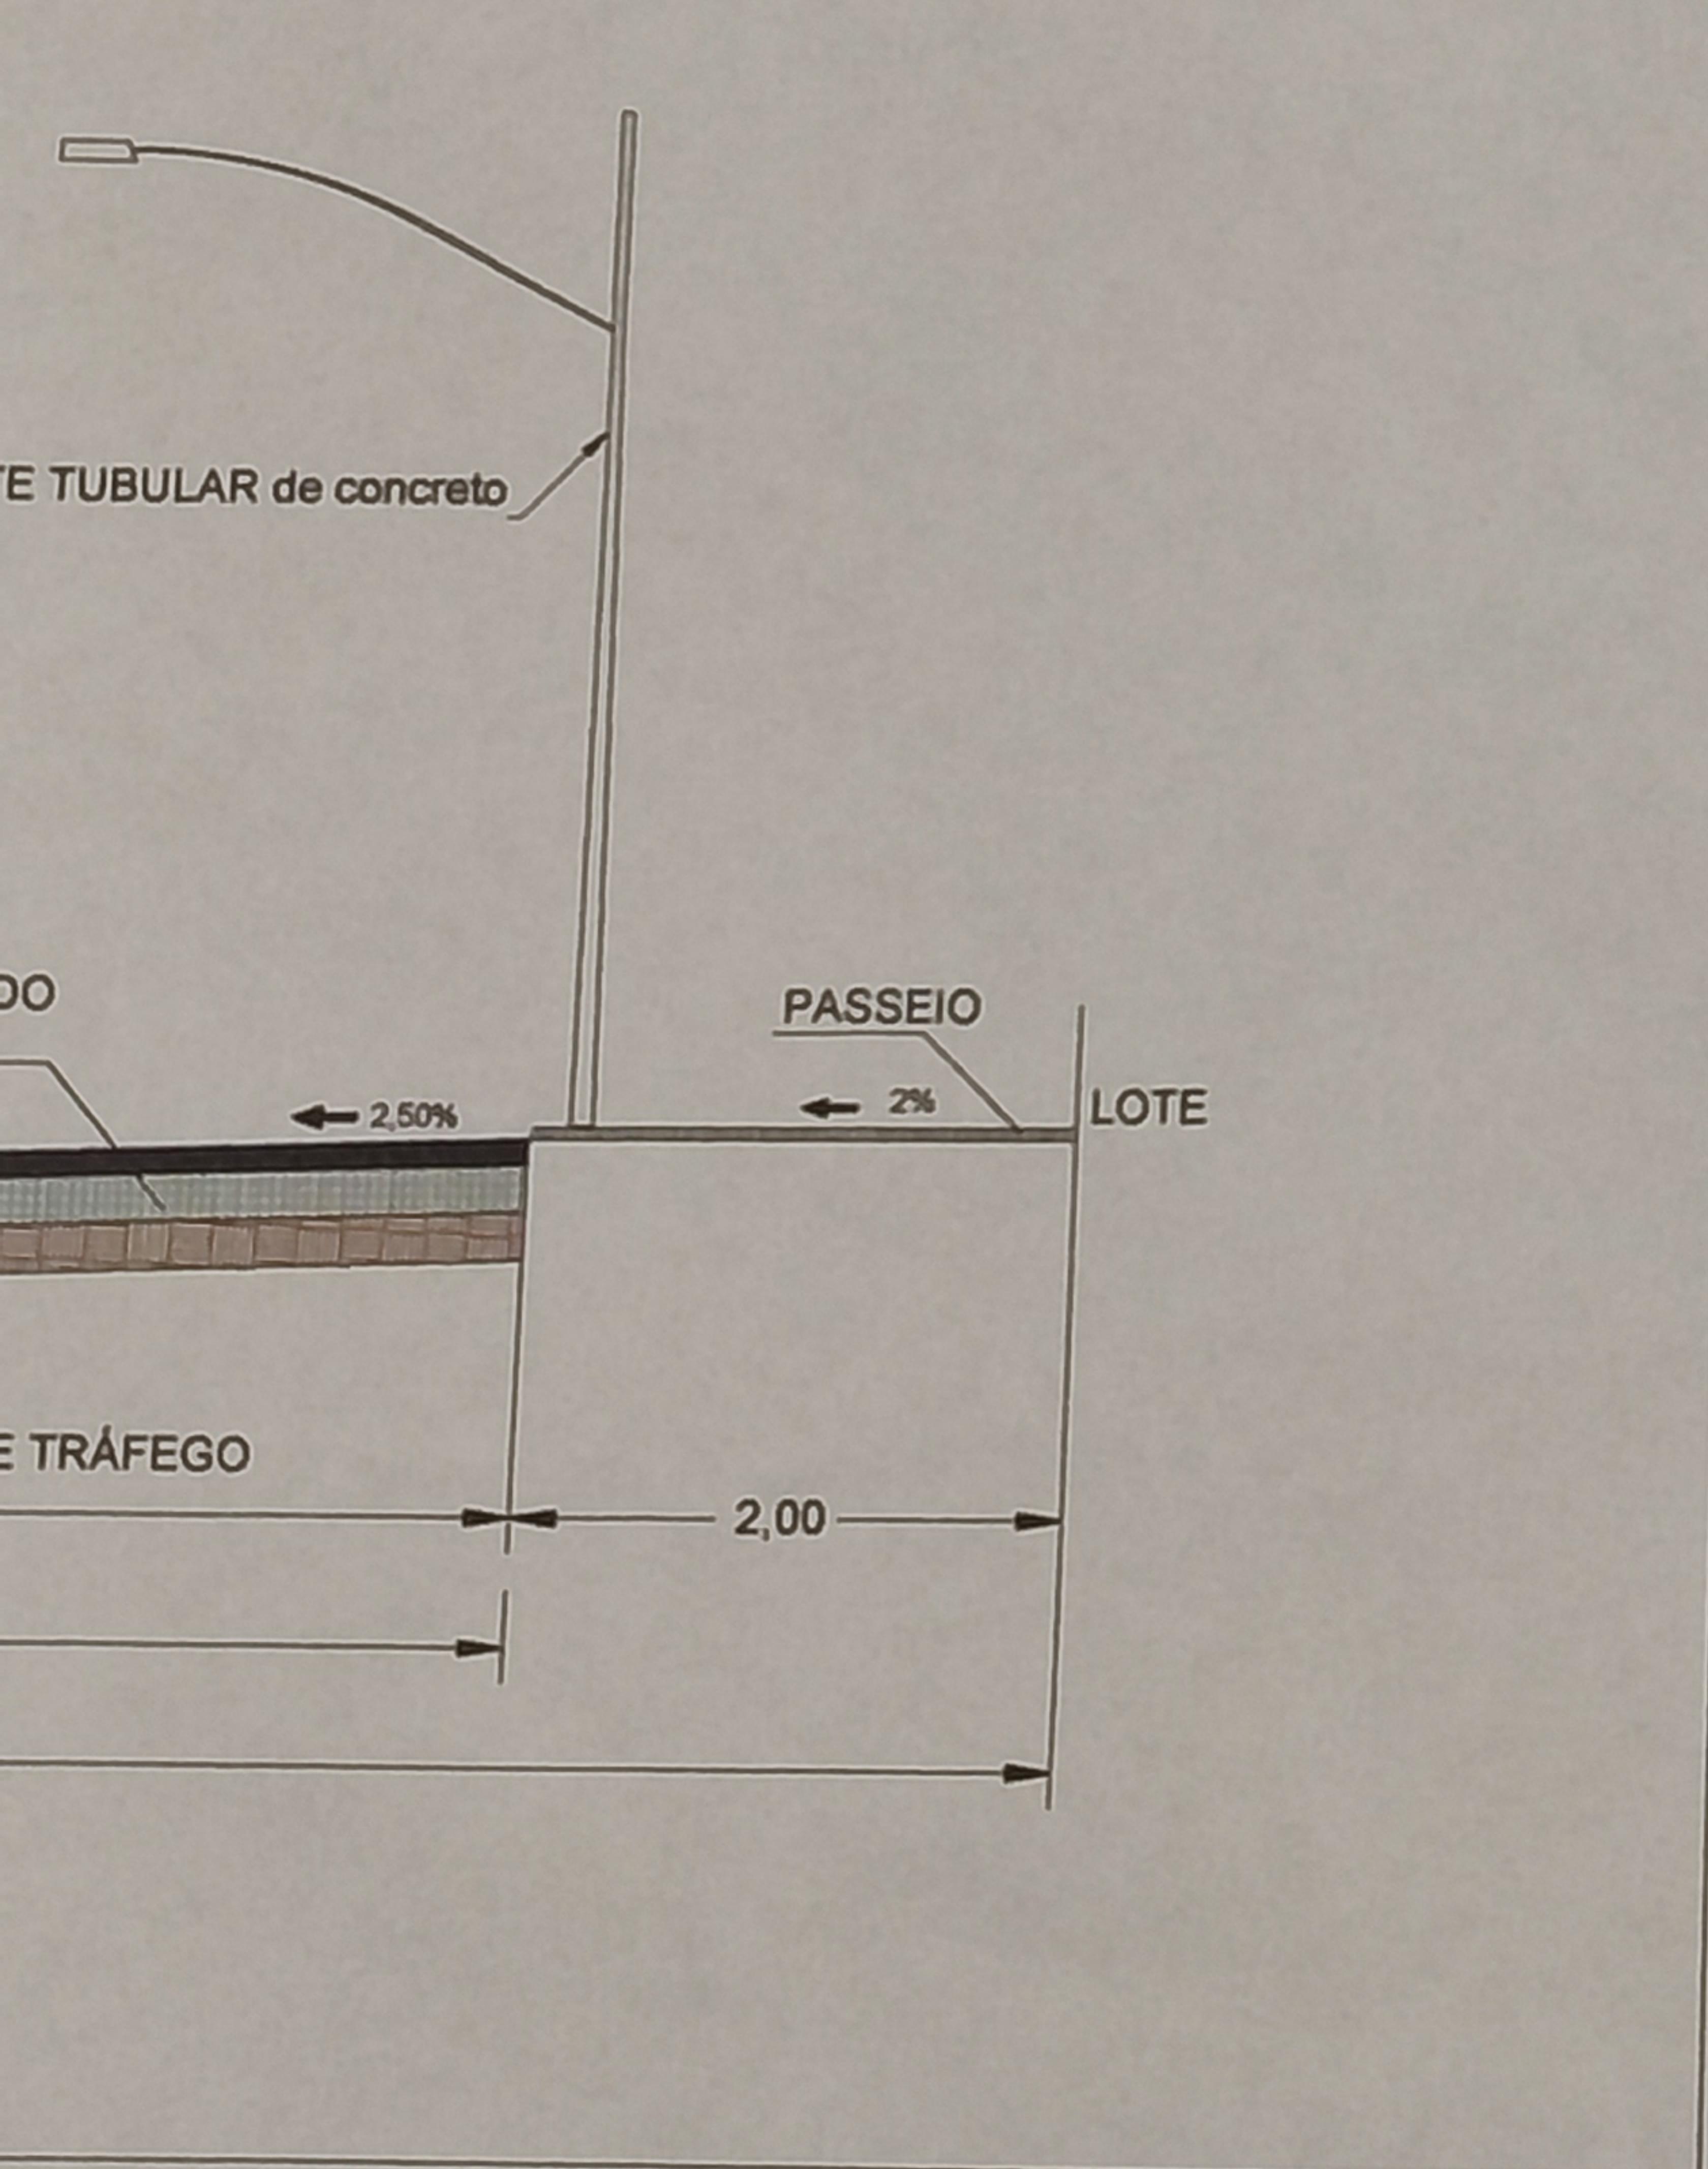


SEÇÃO TRANSVERSAL DA RUA (RUA SEM ESCALA)

Dirceu Julio Gatto

317 23 m²
CAMPO
23
09
20,00
SA
SA
Anel Viário

- III
m²

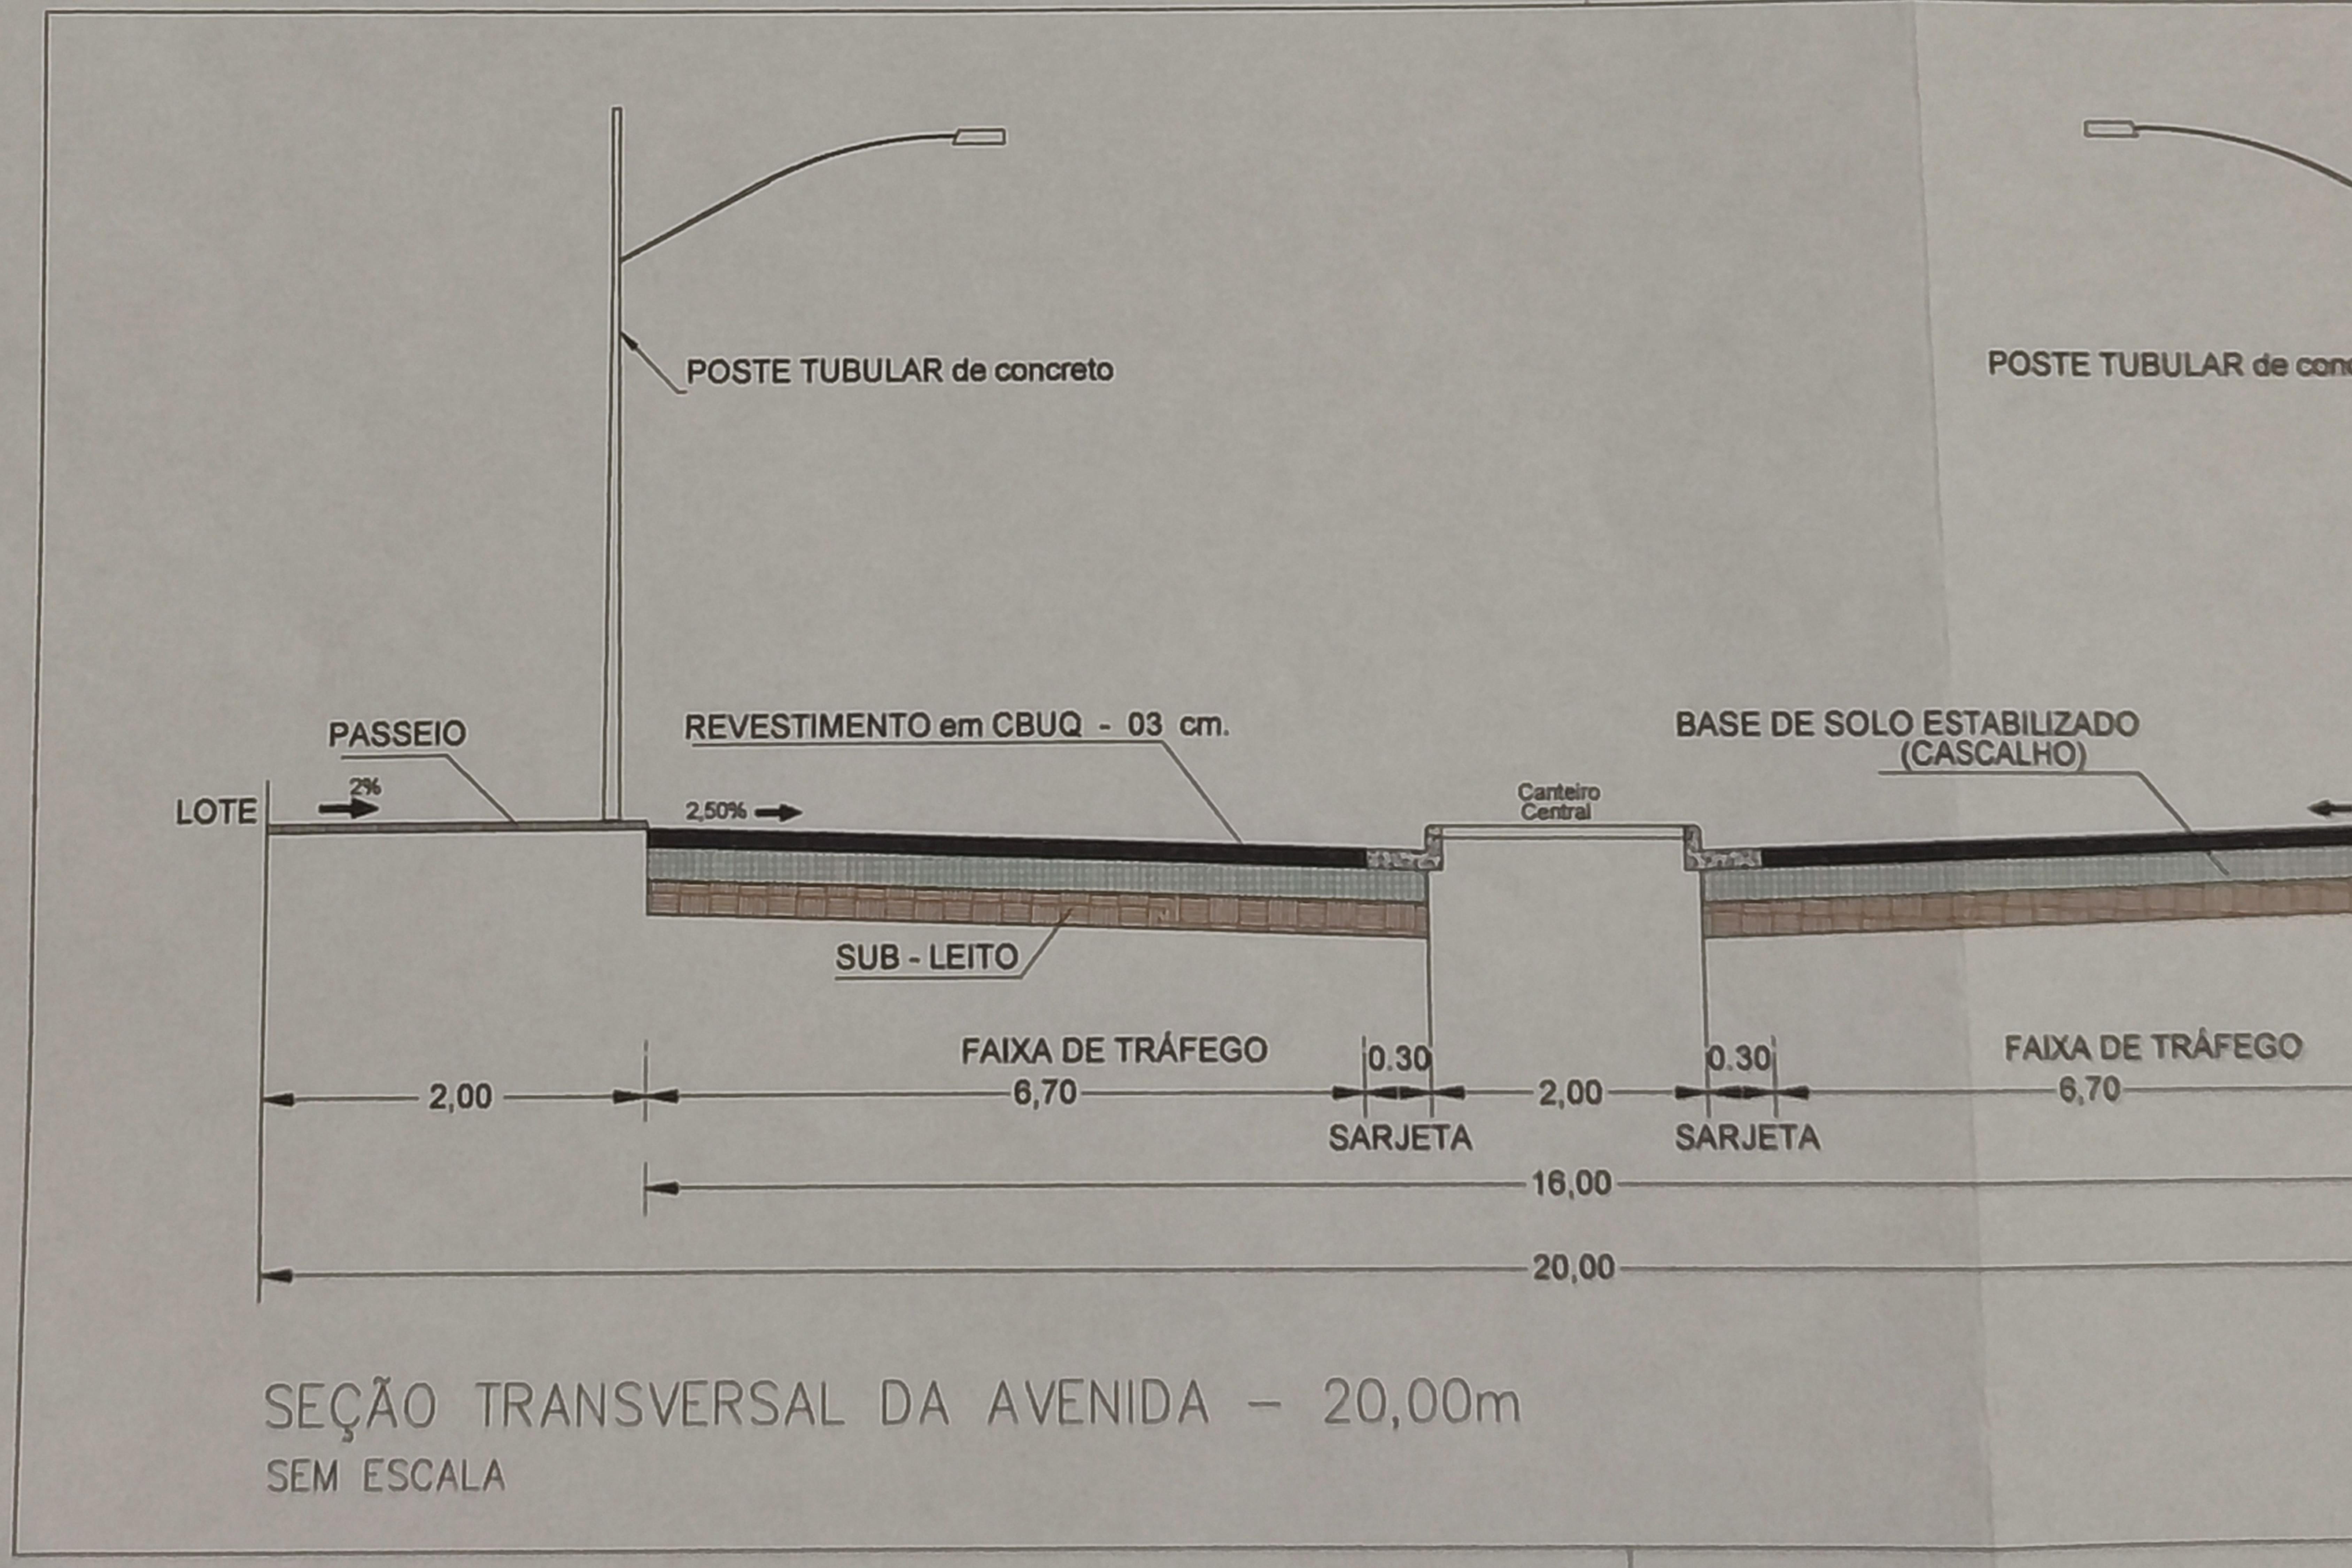

Area U.I. - II
9.932,70 m²



Área U.I. -
13.025,29

Área Verde - III
9.848,44m²

Anel Viário

Unai

N(Y): 8.193.600

Brasília

BR 251 - Km 910

Motel
Classe A

582

580

01

02

03

04

RUA ANTONIO VIEIRA

Area não Edificante 579
15 m de largura 578
577

Area DNIT 576

575 Area DNIT 574

573

2.510,80 m²

2.082,15 m²

2.090,88 m²

2.547,10 m²

01

02

03

04

01

02

03

04

01

02

03

04

01

02

03

04

01

02

03

04

01

02

03

04

01

02

03

04

01

02

03

04

01

02

03

04

01

02

03

04

01

02

03

04

01

02

03

04

01

02

03

04

01

02

03

04

01

02

03

04

01

02

03

04

01

02

03

04